
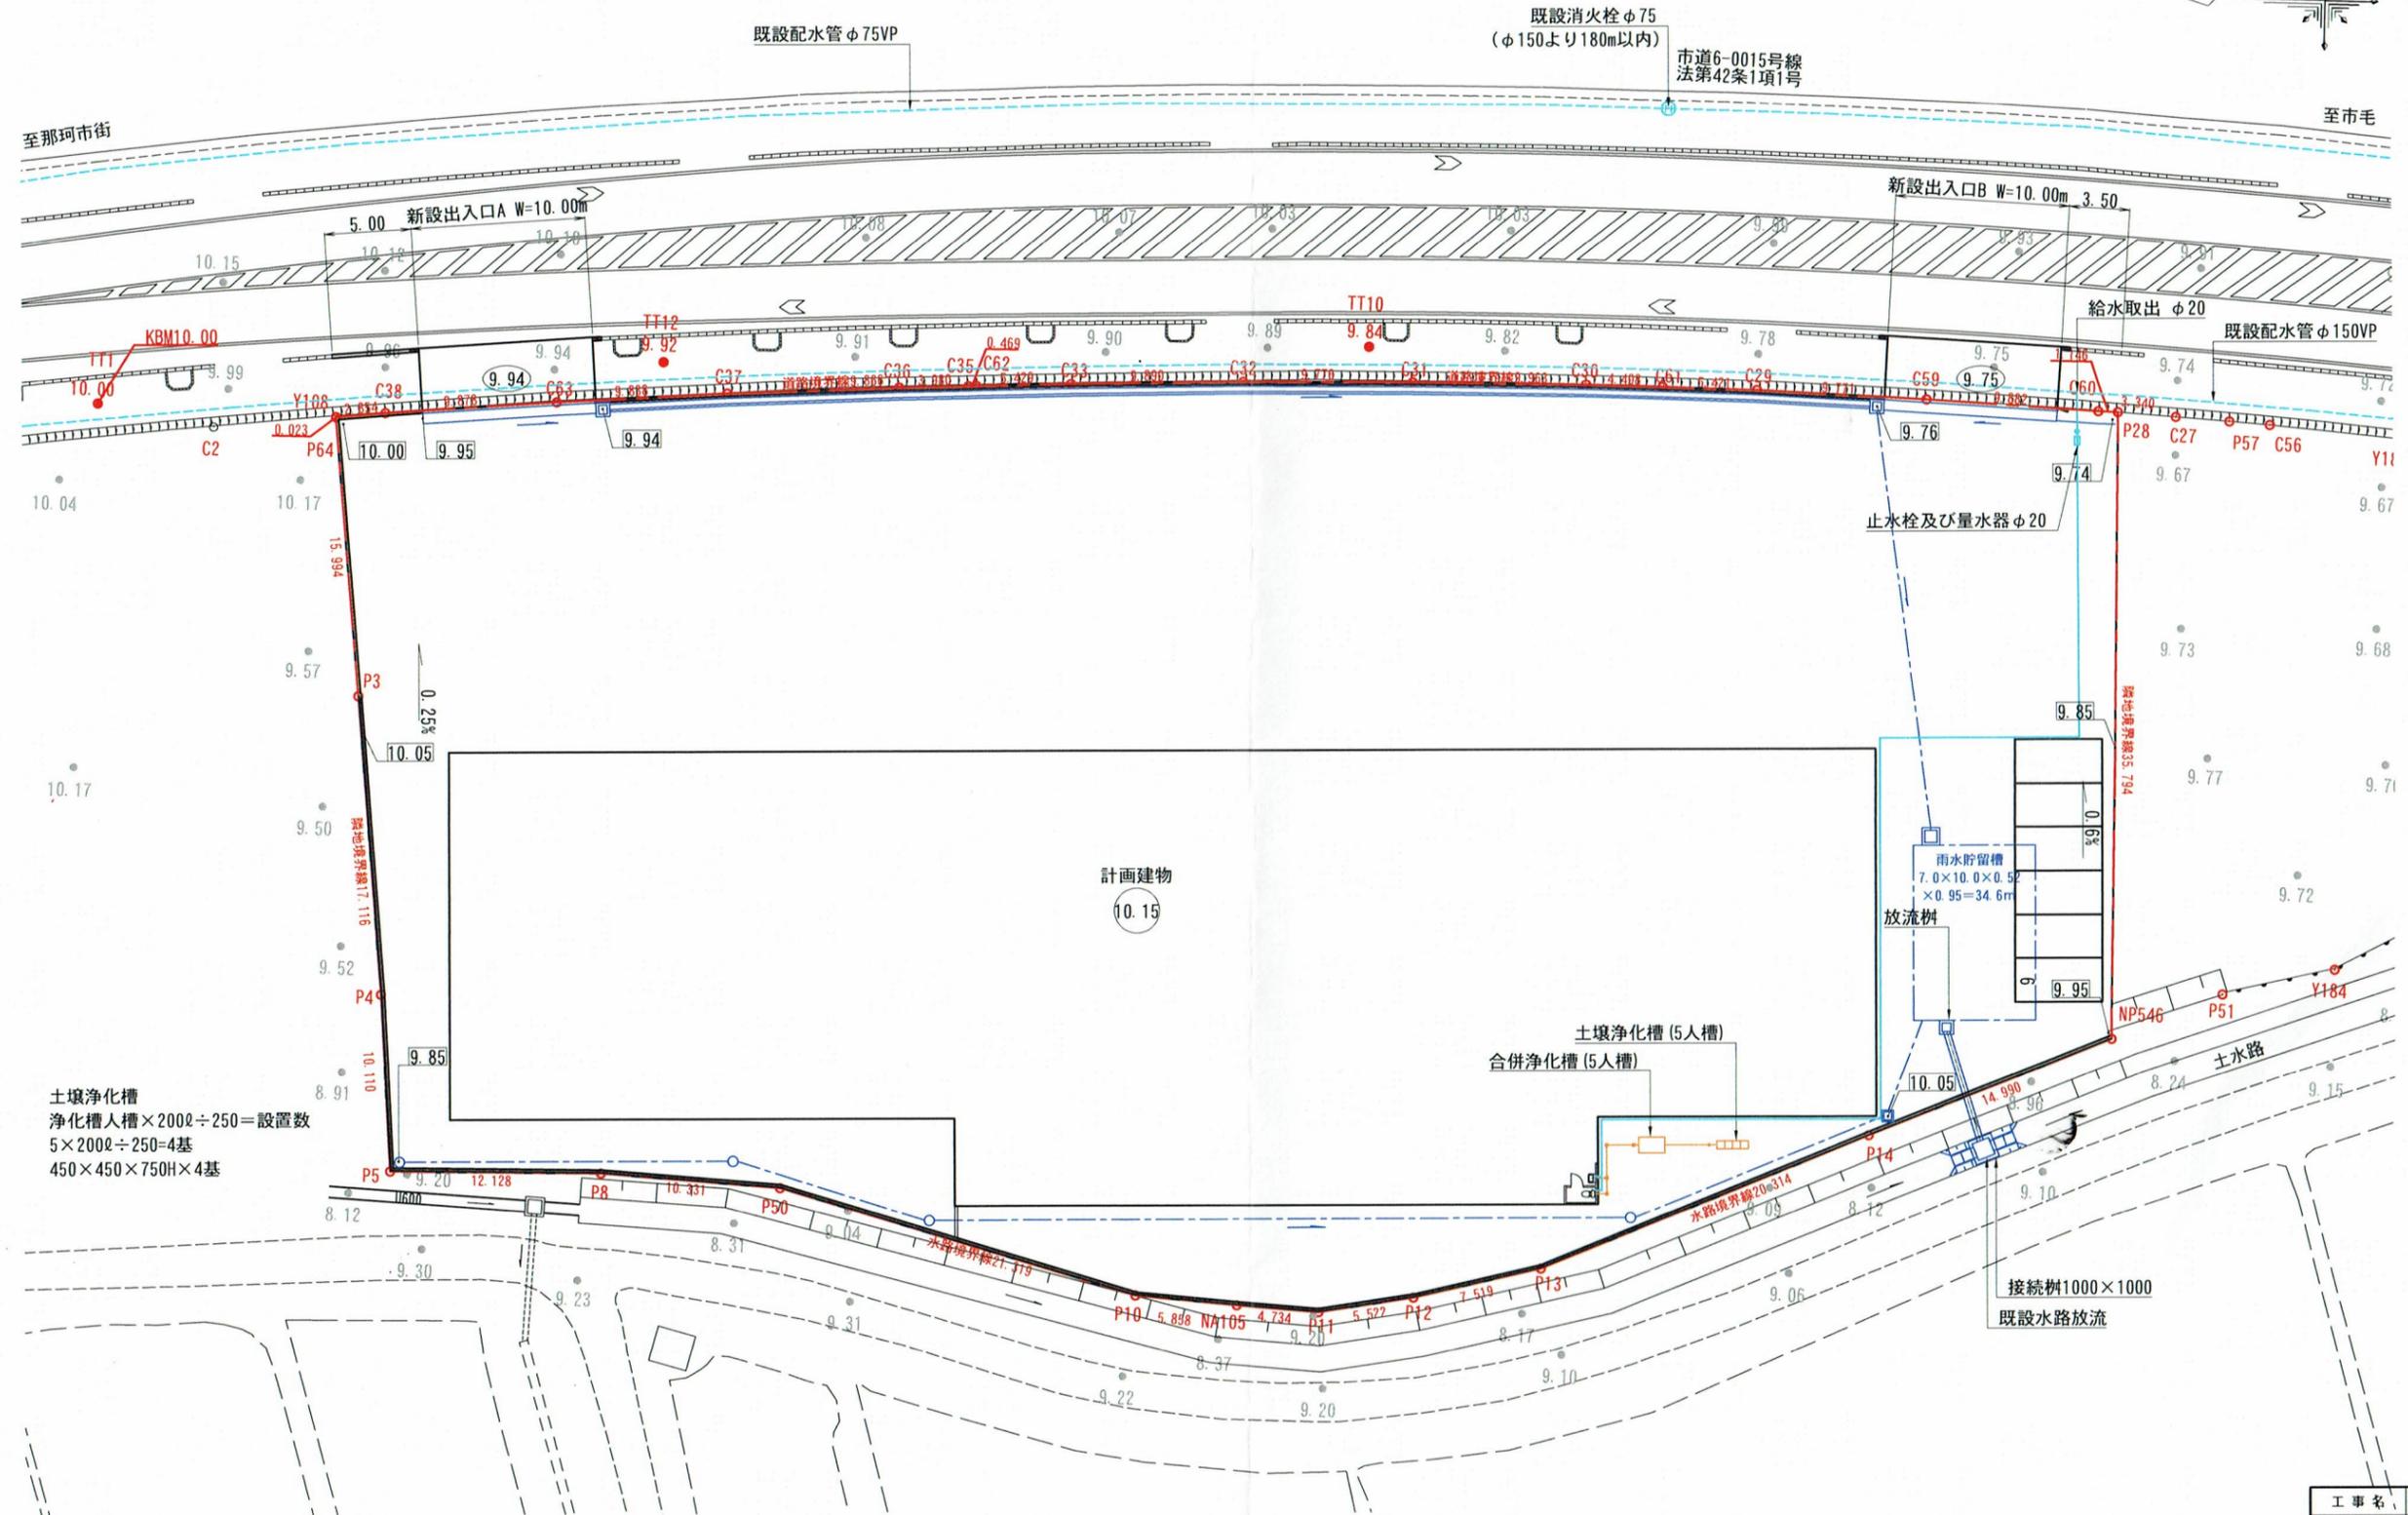


貸工場・貸倉庫・事業用地の詳細情報

受付番号	237	
工場・倉庫・事業用地	倉庫	
物件概要	物件所在地（市町村名）	那珂市菅谷字寄居
	（地番等）	1643-8, -4, -6
	月額賃料等	坪当たり4,000円
	保証金等	敷金として2ヵ月分の預託
	敷地面積	4,886㎡ 約1,478坪
	床面積	1,875㎡ 約567坪
	建築構造等	木造平家建て
	建築年月	2025年、春、竣工予定
	使用可能電圧	100V, 200V
	工業用水	
	上水道	有り
	地下水（管径）	
	排水先	無し
	用途地域	工業地域
	交通アクセス	
接面道路幅員	16m	
その他特記事項	倉庫内空調無し	
照会先	名称	タカダ総合開発
	郵便番号	319-1112
	所在地	那珂郡東海村大字村松214-8
	担当者（所属）	
	電話番号	029-282-1637 携帯 090-1601-4116
	FAX番号	029-282-1637
	e-mail	takadasougo@kib.biglobe.ne.jp

- ・上記の情報は、貸工場・貸倉庫・事業用地の所有者等から提供された情報をそのまま記載しています。
- ・情報内容の確認は、直接上記照会先へお問合せ下さい。
- ・県は、契約等には関与いたしませんのでご承知おき下さい。

給水污水計画平面図 A1 S=1:200
A3 S=1:400

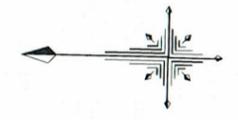


土壤浄化槽
 浄化槽人槽×200φ÷250=設置数
 5×200φ÷250=4基
 450×450×750H×4基

雨水貯留槽
 7.0×10.0×0.5
 ×0.95=34.6m³

工事名	(仮称) 日榮産業那珂市寄居貸倉庫計画		
施工位置	那珂市菅谷字寄居1643番4. 同番8		
図面名	給水污水計画平面図		
設計年月日	2024/04/16	縮尺	A1 1:200 A3 1:400
設計者	日榮産業株式会社		
承認	照査	設計	図面番号
			17


すせもひゑしみめゆき、あてえこふけまやくおのゐうむらなね、それたよかわをるぬりちとへほにはるい

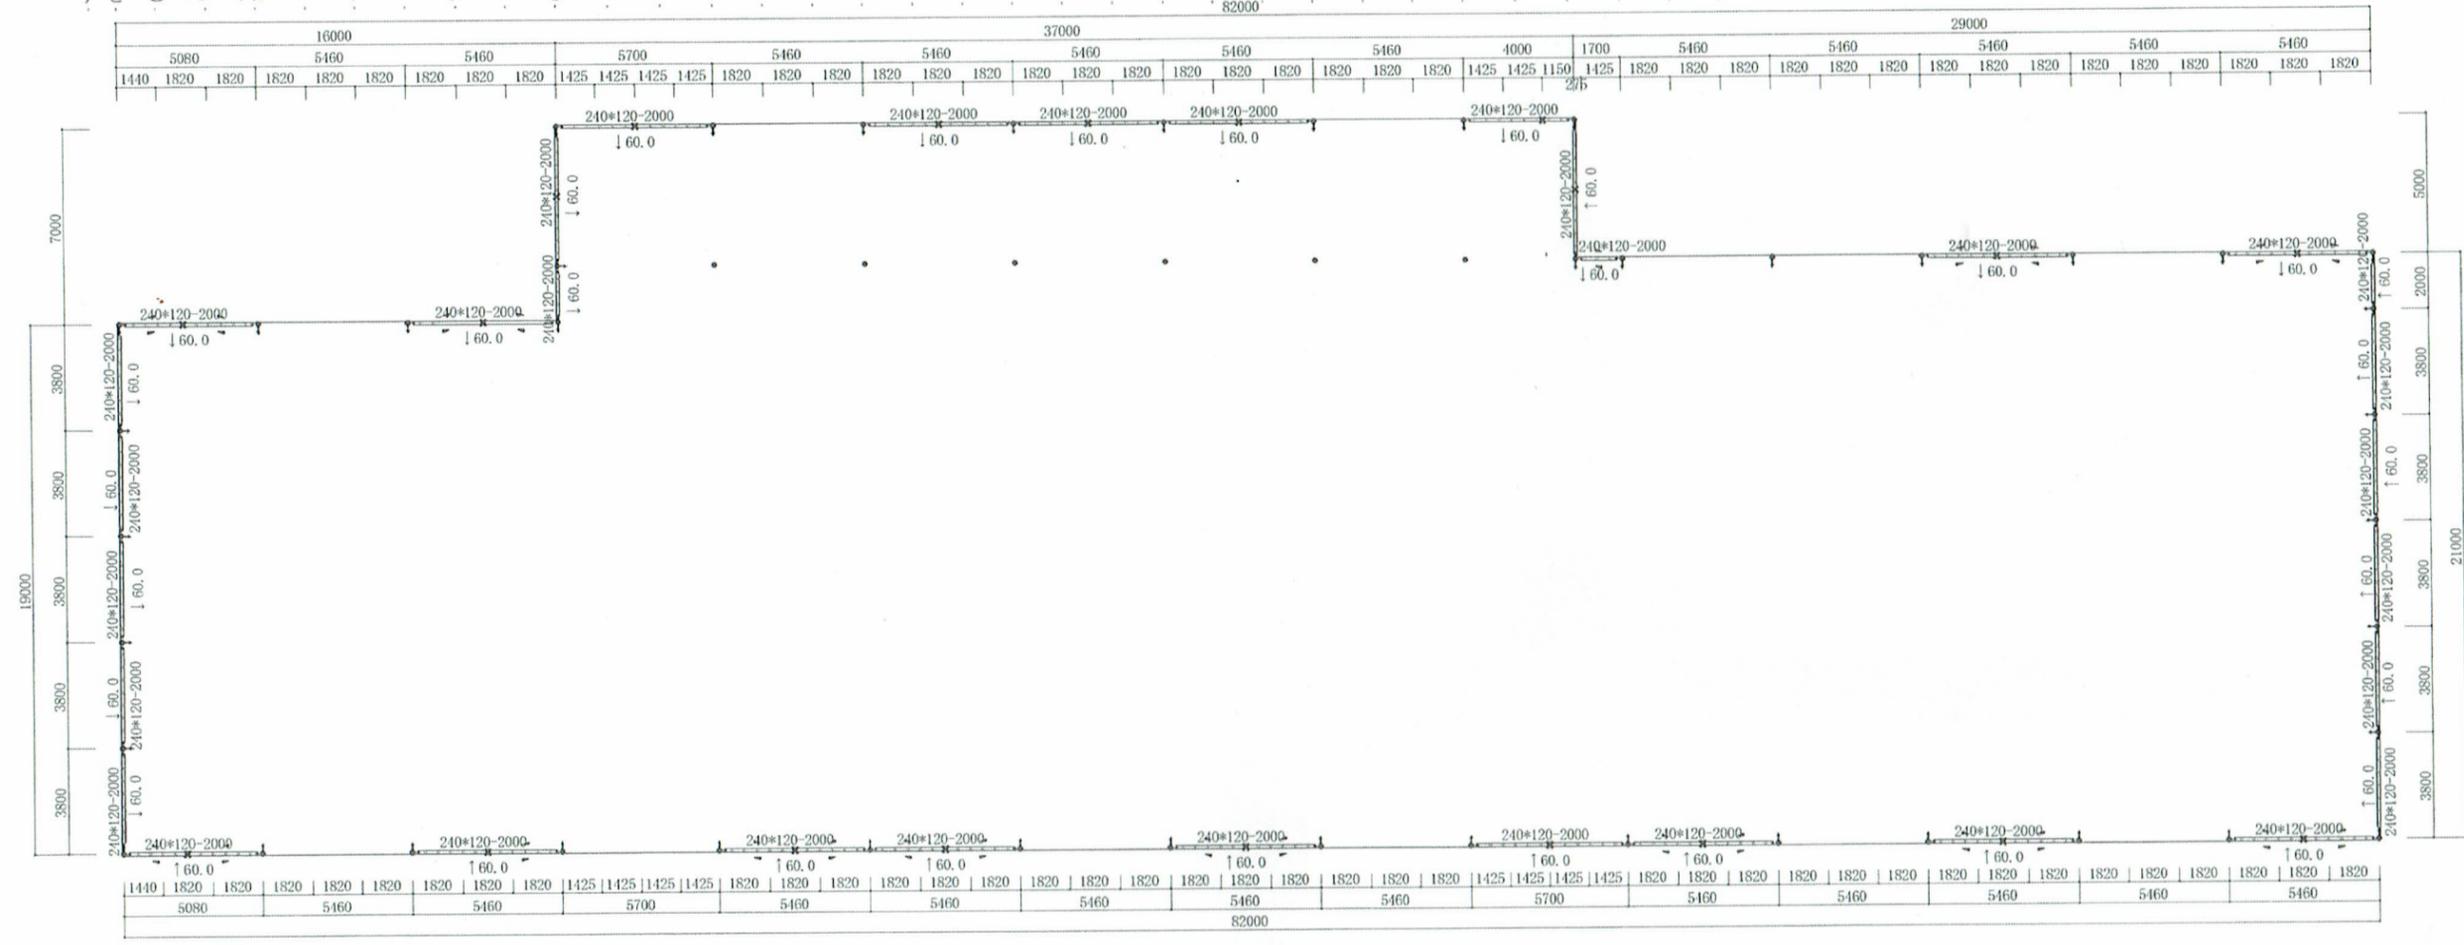

- 1
- 2
- 3
- 4
- 5
- 6
- 7
- 8
- 9
- 10
- 11
- 12
- 13
- 14
- 15
- 16
- 17
- 18
- 19
- 20
- 21
- 22
- 23
- 24
- 25
- 26
- 27
- 28
- 29
- 30
- 31
- 32

継手・仕口	
	継ぎ
	継ぎ
	乗継
	追掛
	蟻掛
	蟻大掛
	逆さ蟻大掛
	桁差し
	兜蟻大掛
	茶臼蟻大掛
	胴差し
	横差し
柱	
	通し柱
	大通し柱
	管柱
	半柱
	特殊柱
	小屋束
	吊束
	東立
	床束
	下部軸組柱
筋違	
	下
	上

水府プレカット事業協同組合 〒313-0212 茨城県常陸太田市中染町2850 TEL : 0294-85-1811 FAX : 0294-85-1812 E-mail : suifupc@tuba.ocn.ne.jp	横架材省略寸法 120*120	物件No 051452-01-0660	更新日 2024-07-16	工事名称 那珂倉庫
	階高 (横架材上場~上場) 1階:4880	作成者 黒澤	モジュール 1000.0	図面名称 1階小屋構造平面図 1/250 (レベル)

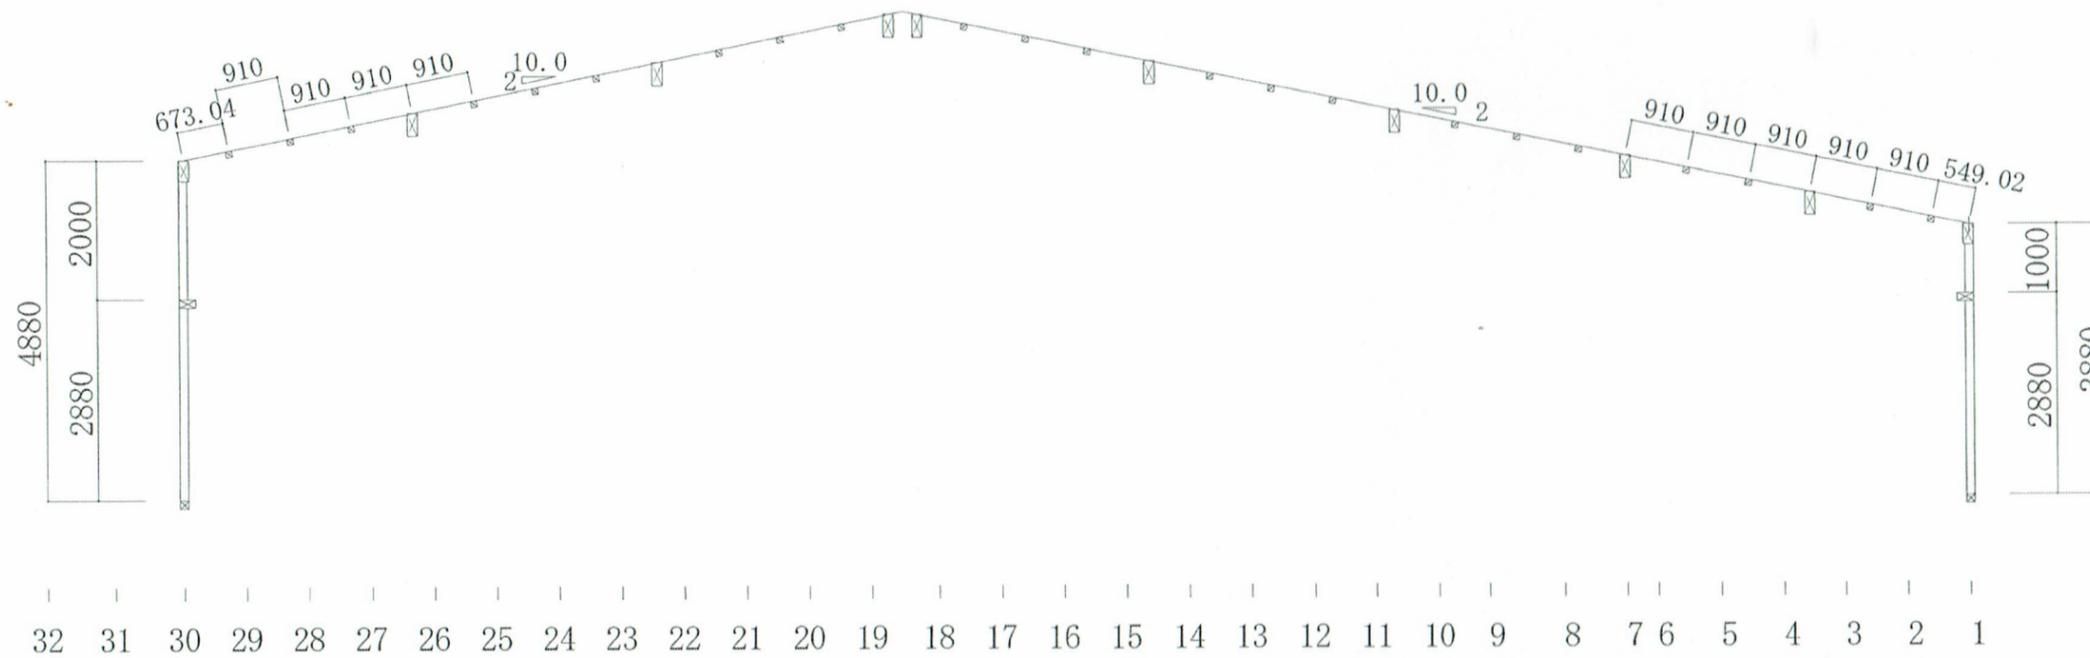

スむ通り断面図 1/100

工事名称	那珂倉庫	基本ピッチ	1000.0	最終処理日時	2024-07-16 16:04
図面名称	断面図	階高	1階:4880	作成者	黒澤