



受 付 番 号	251	
工場・倉庫・事業用地	倉庫 馬渡NS倉庫	
物 件 概 要	物件所在地（市町村名） （地番等）	ひたちなか市大字馬渡字向野3911-1
	月額賃料等	564,000円
	保証金等	敷金2カ月分預託
	敷地面積	997㎡
	床面積	468㎡
	建築構造等	木造平屋建て
	建築年月	2026, 4月
	使用可能電圧	100V、200V
	工業用水	
	上水道	有り
	地下水（管径）	
	排水先	
	用途地域	近隣商業地域
	交通アクセス	
	接面道路幅員	7m接道
	その他特記事項	
照 会 先	名称	タカダ総合開発
	郵便番号	319-1112
	所在地	那珂郡東海村村松214-8
	担当者（所属）	高田 昌彦
	電話番号	090-1601-4116 029-282-1637
	FAX番号	029-282-1637
	e-mail	携帯 masahiko7788@gmail.com

- ・ 上記の情報は、貸工場・貸倉庫・事業用地の所有者等から提供された情報をそのまま記載しています。
- ・ 情報内容の確認は、直接上記照会先へお問合せ下さい。
- ・ 県は、契約等には関与いたしませんのでご承知おき下さい。



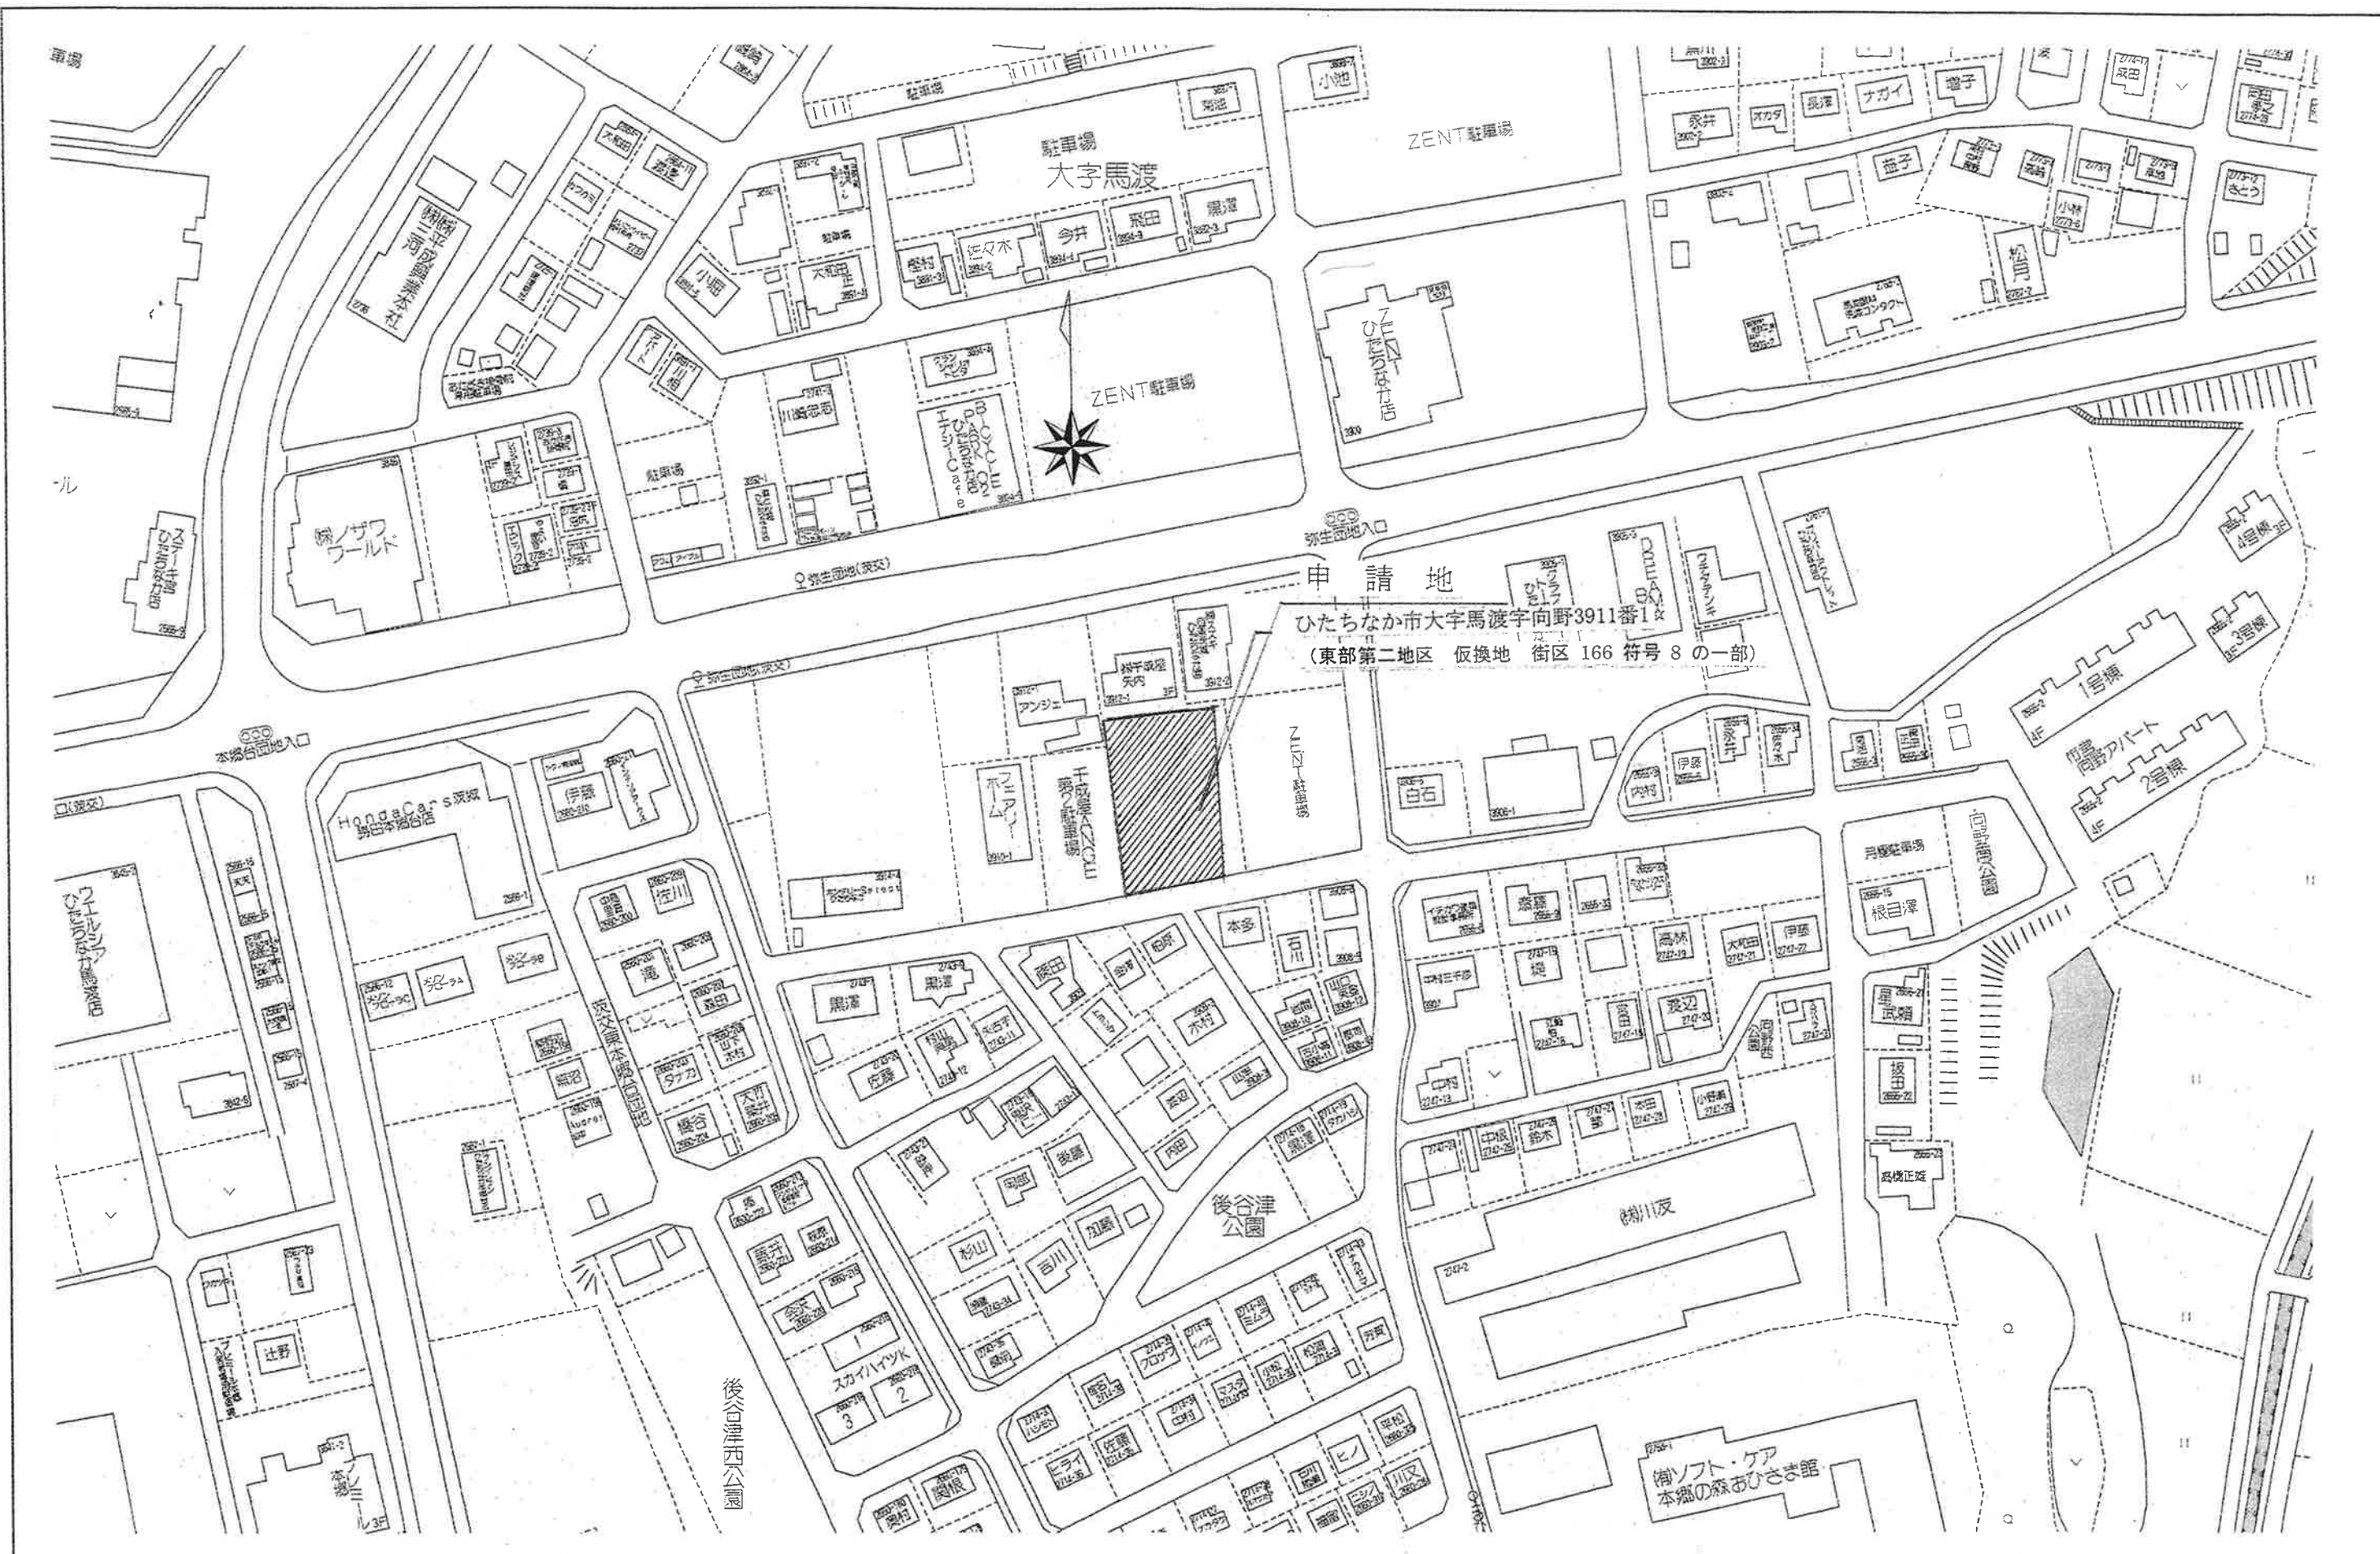

申請地
 日立なか市大字馬渡字向野3911番1号
 (東部第二地区 仮換地 街区 166 符号 8 の一部)

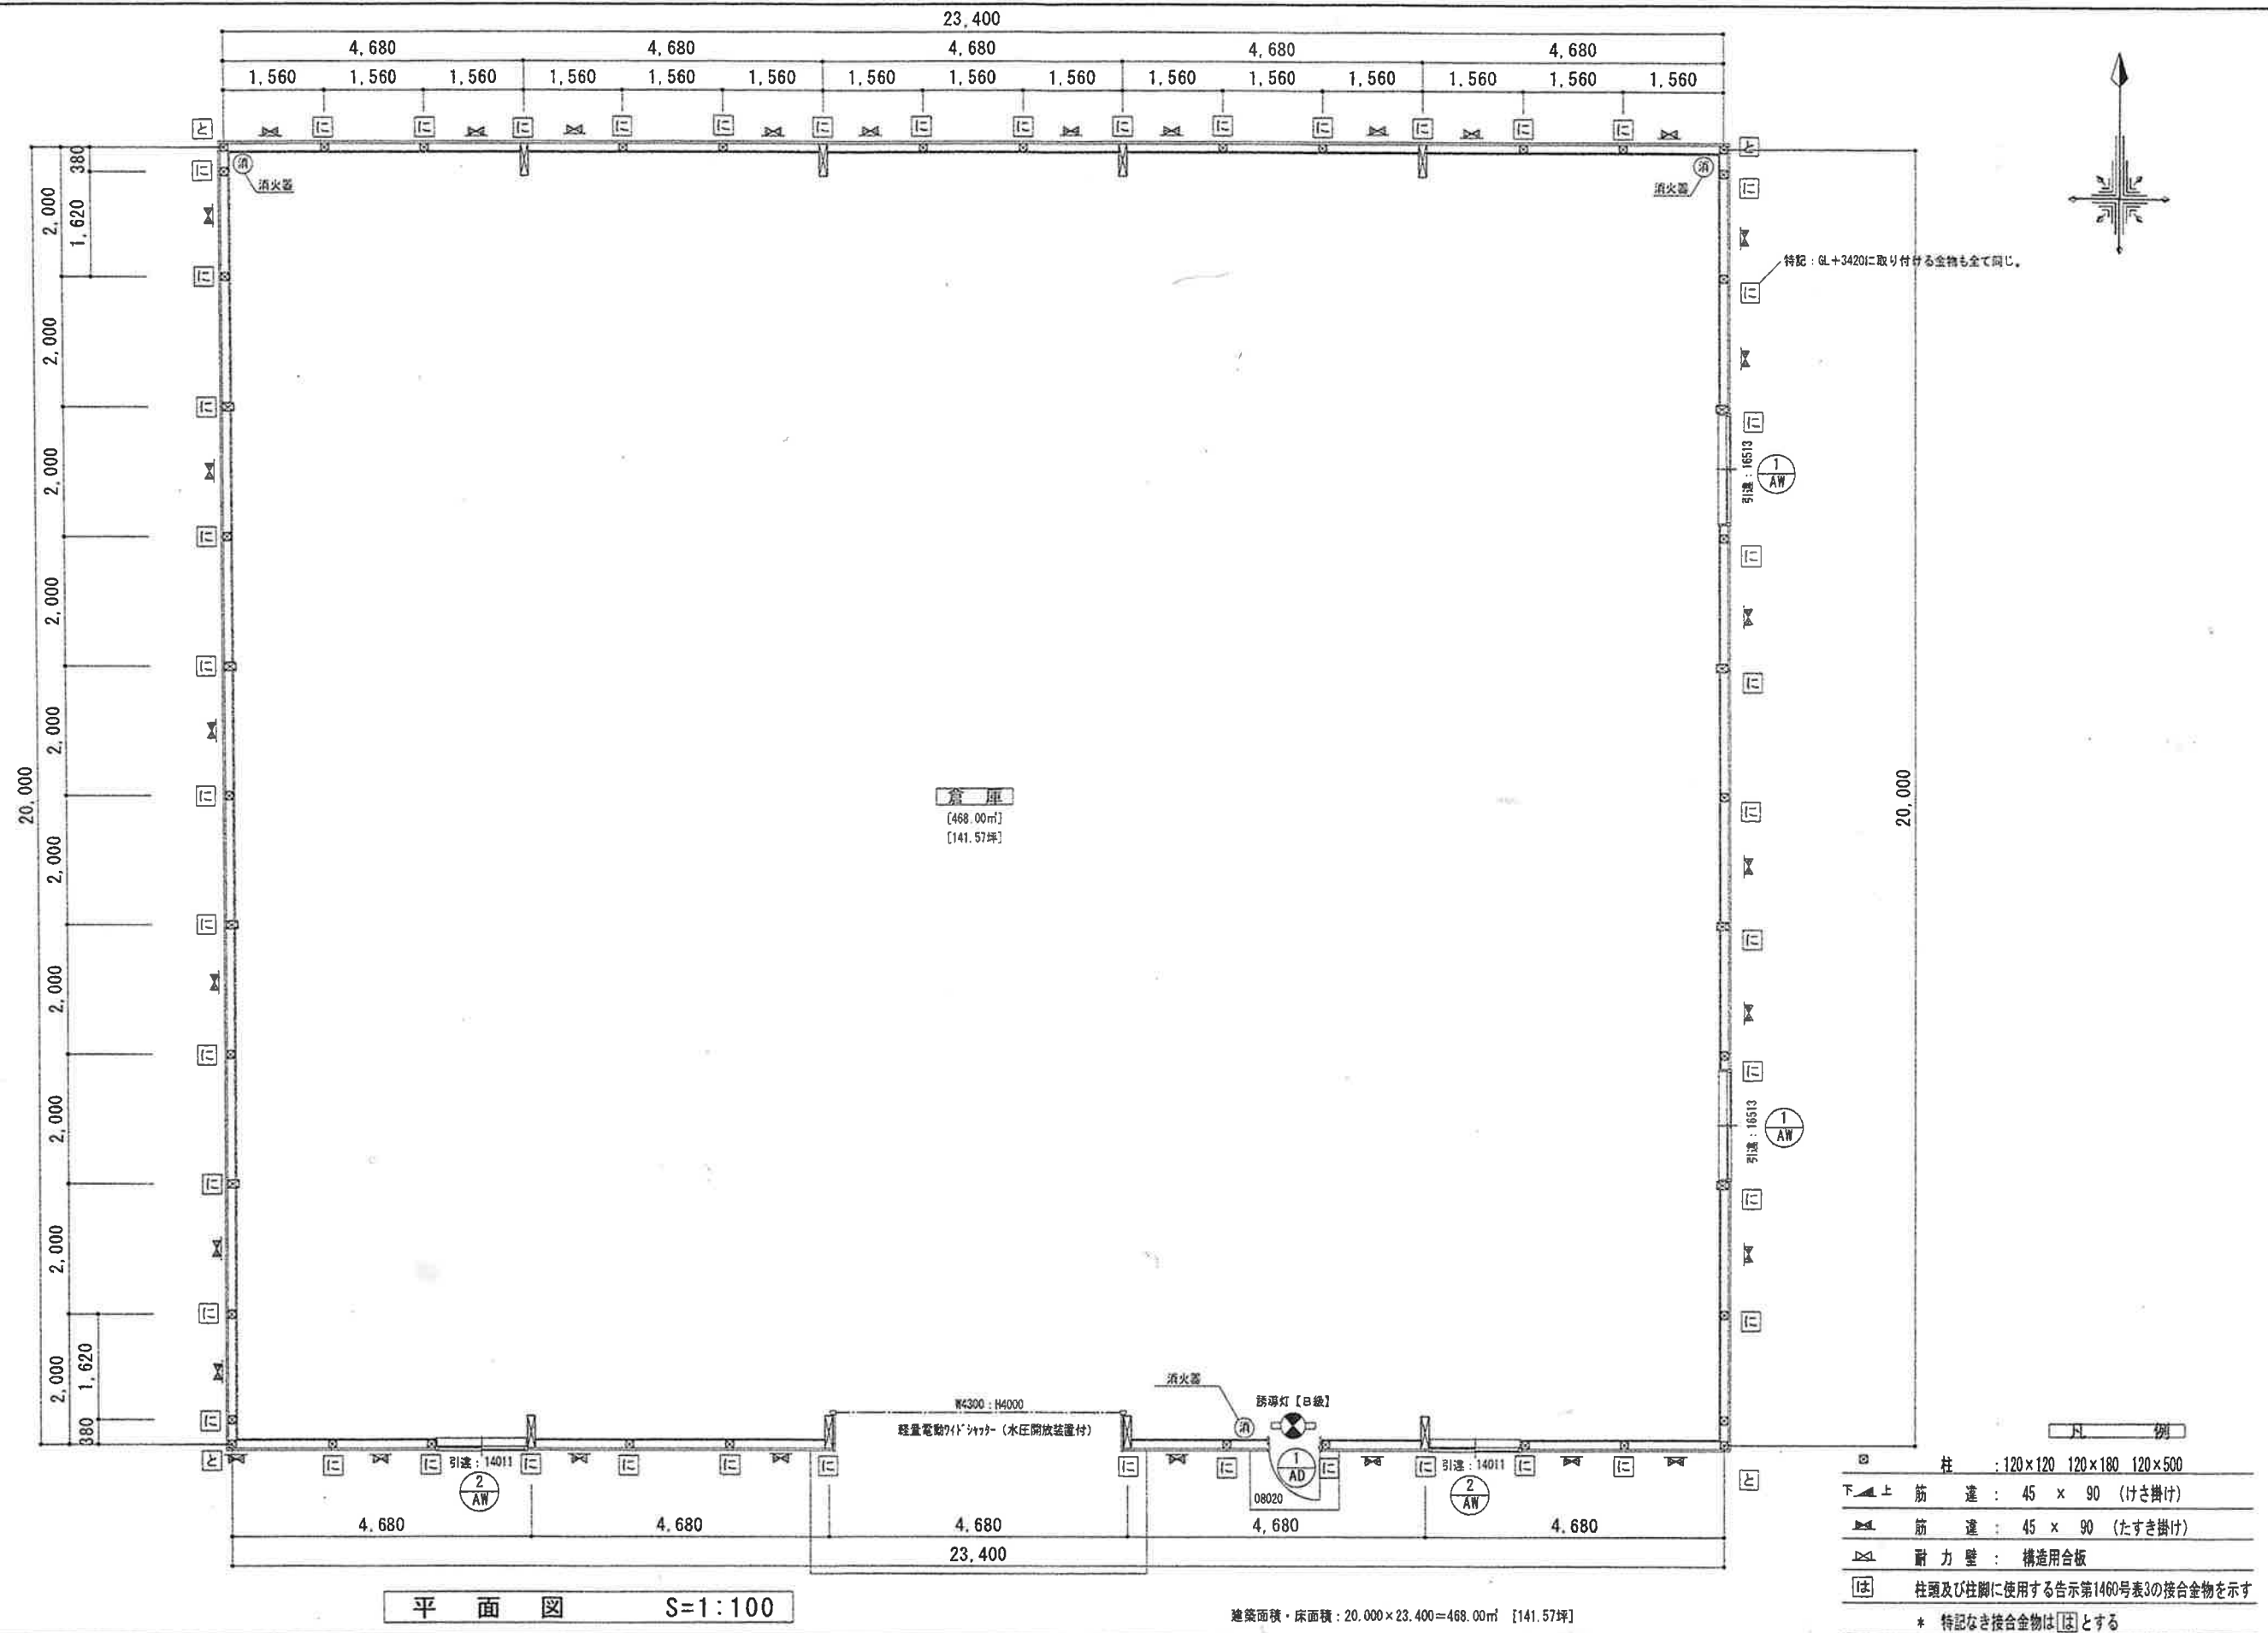

一級建築士事務所
茨城県A3196号(0307)


株式会社 雅設計
建設大臣登録第249724号 一級建築士 藤井 雅春
〒311-3115 茨城県東茨城郡茨城町大字前田1707-367
TEL. 029-(291)-0073 FAX. 029-(291)-0073

承認 設計 担当 縮尺
1:100
設計年月日
2025.3.3

工事名称 (仮称) 馬渡NS貸倉庫新築工事


図面名称 平面図

No. 4

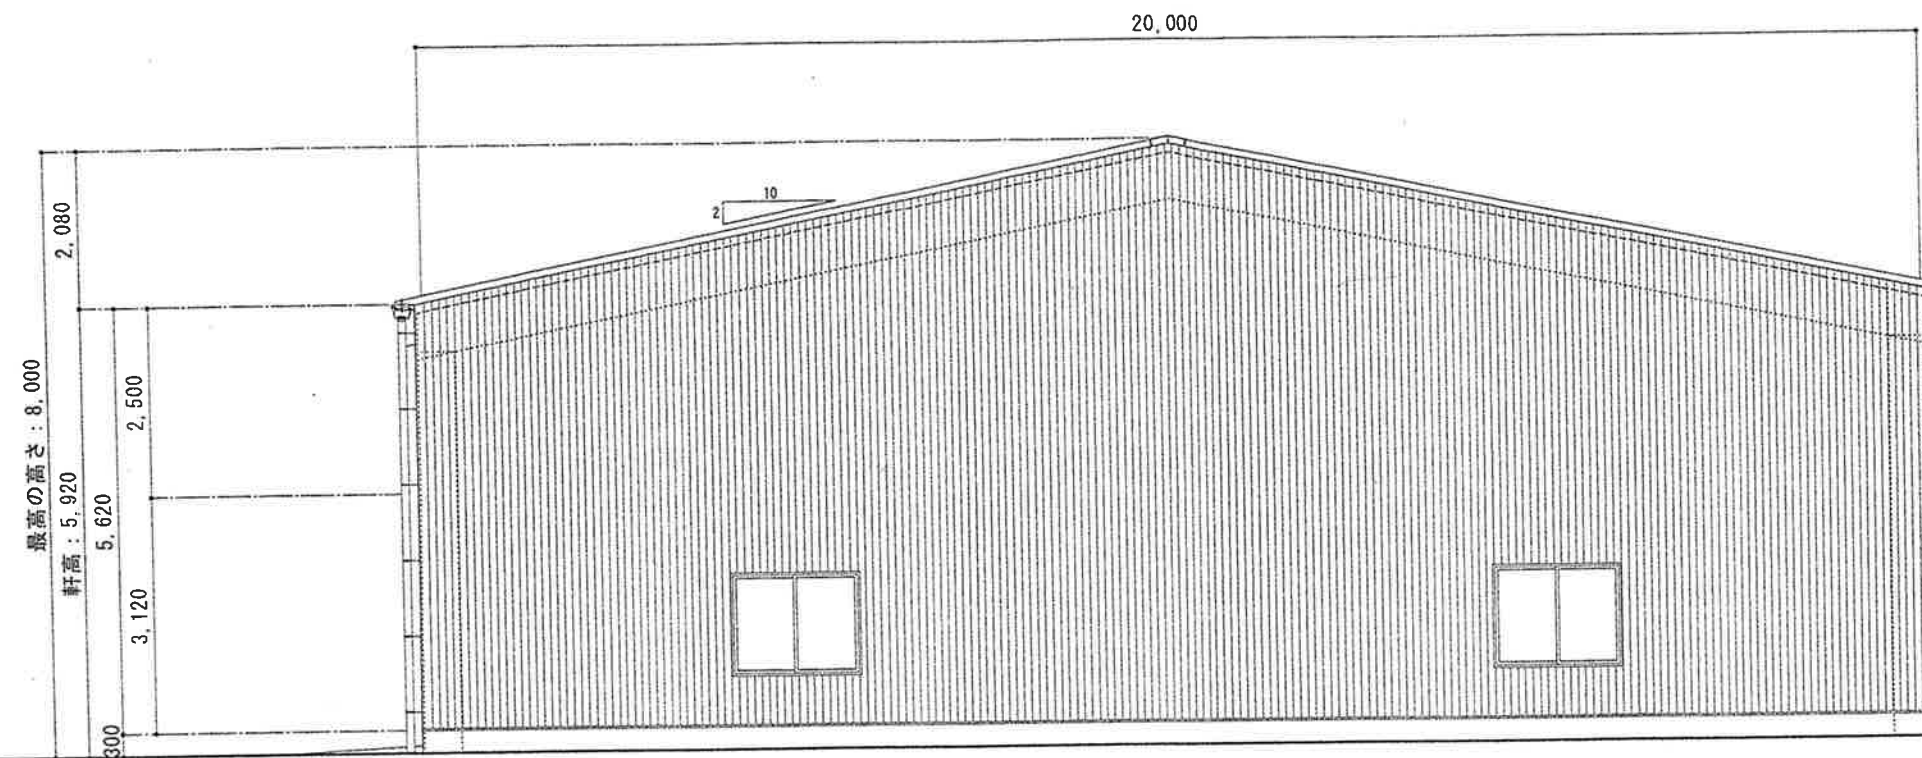

▽ 設計 G L

東面立面図 S=1:100

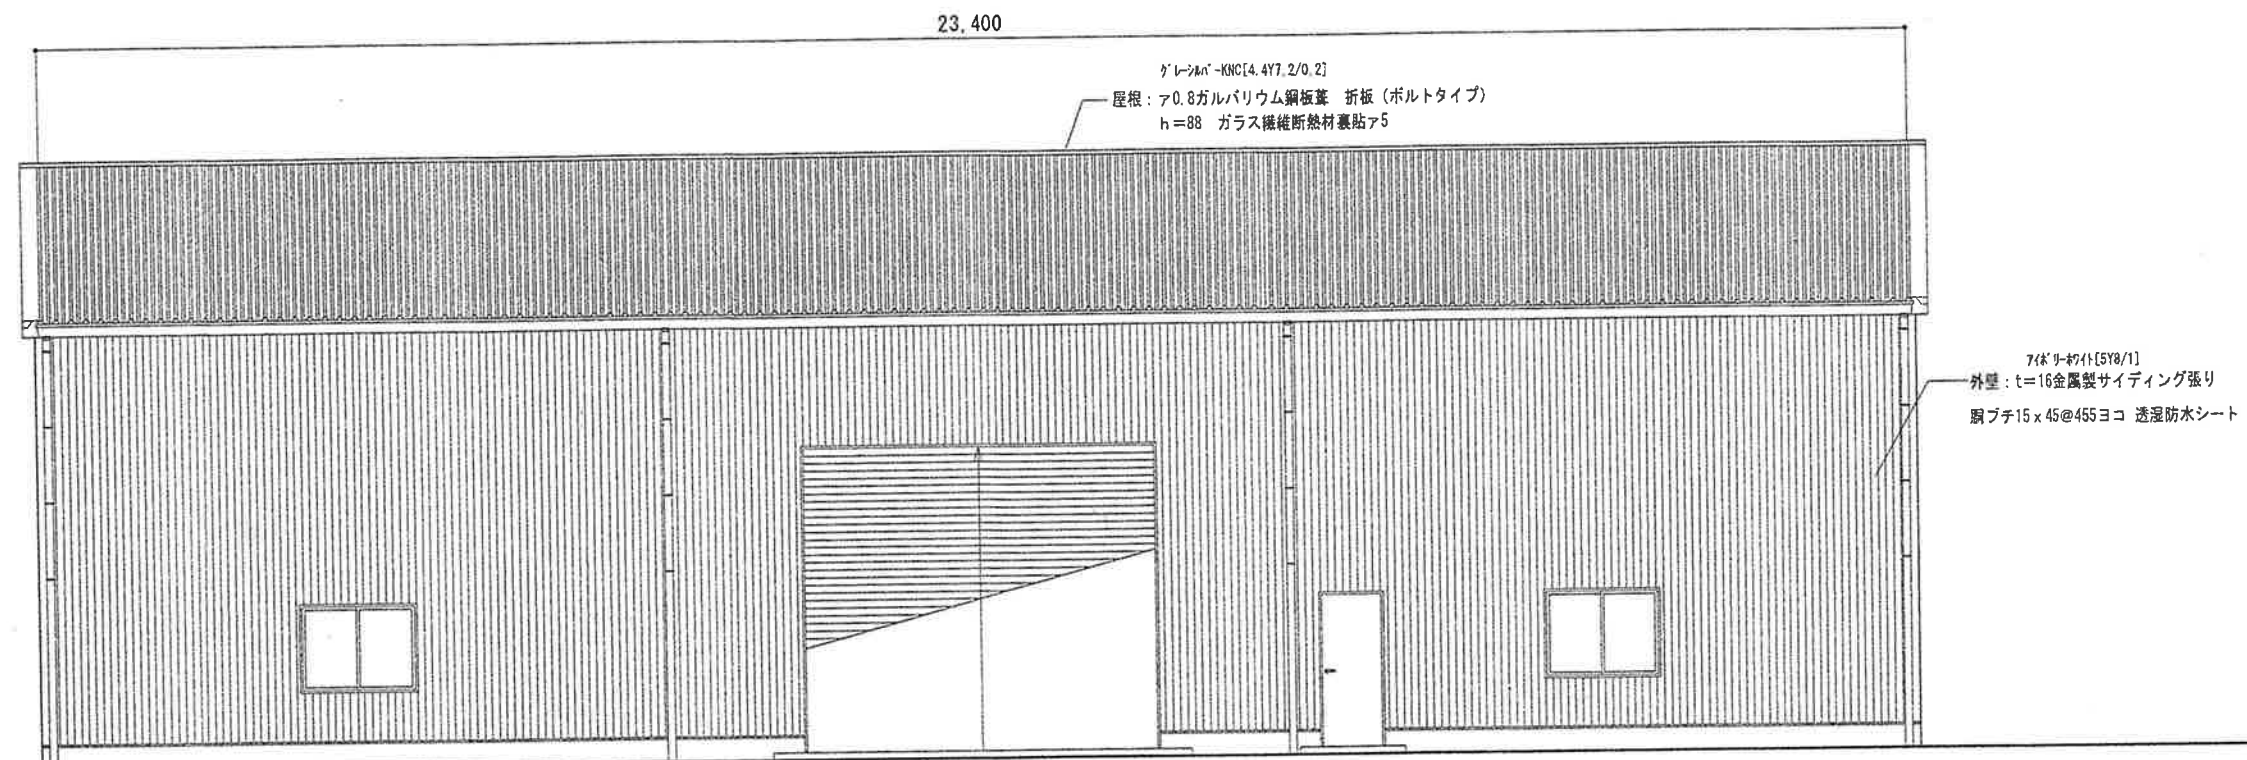

▽ 設計 G L

南面立面図 S=1:100



一級建築士事務所
茨城県A3196号(0307)

株式会社 雅設計
建設大臣登録第249724号 一級建築士 藤井 雅春
〒311-3115 茨城県東茨城郡茨城町大字前田1707-367
TEL. 029-(291)-0073 FAX. 029-(291)-0073

承認	設計	担当	縮尺
			1:100
			設計年月日
			2025.3.3

工事名称 (仮称) 馬渡NS貸倉庫新築工事

図面名称 立面図-1

No. 5