


貸工場・貸倉庫・事業用地の詳細情報

受 付 番 号	2 3 8	
工場・倉庫・事業用地	倉庫	
物 件 概 要	物件所在地（市町村名）	ひたちなか市馬渡
	（地番等）	3 9 0 6 - 1
	月額賃料等	6 0 0, 0 0 0 円（消費税別途）
	保証金等	敷金として2ヵ月分の預託
	敷地面積	1, 9 0 0 m ² 約600坪
	床面積	6 5 2 m ² 約197坪
	建築構造等	鉄骨造平家建て
	建築年月	平成8(1996)年4月20日
	使用可能電圧	1 0 0 V, 2 0 0 V
	工業用水	
	上水道	有り
	地下水（管径）	
	排水先	有り
	用途地域	近隣商業地域
	交通アクセス	
	接面道路幅員	8 m
	その他特記事項	倉庫内空調無し
照 会 先	名称	タカダ総合開発
	郵便番号	3 1 9 - 1 1 1 2
	所在地	那珂郡東海村大字村松214-8
	担当者（所属）	
	電話番号	0 2 9 - 2 8 2 - 1 6 3 7 携帯 090-1601-4116
	F A X 番号	0 2 9 - 2 8 2 - 1 6 3 7
	e-mail	takadasougo@kib.biglobe.ne.jp

- ・上記の情報は、貸工場・貸倉庫・事業用地の所有者等から提供された情報をそのまま記載しています。
- ・情報内容の確認は、直接上記照会先へお問合せ下さい。
- ・県は、契約等には関与いたしませんのでご承知おき下さい。

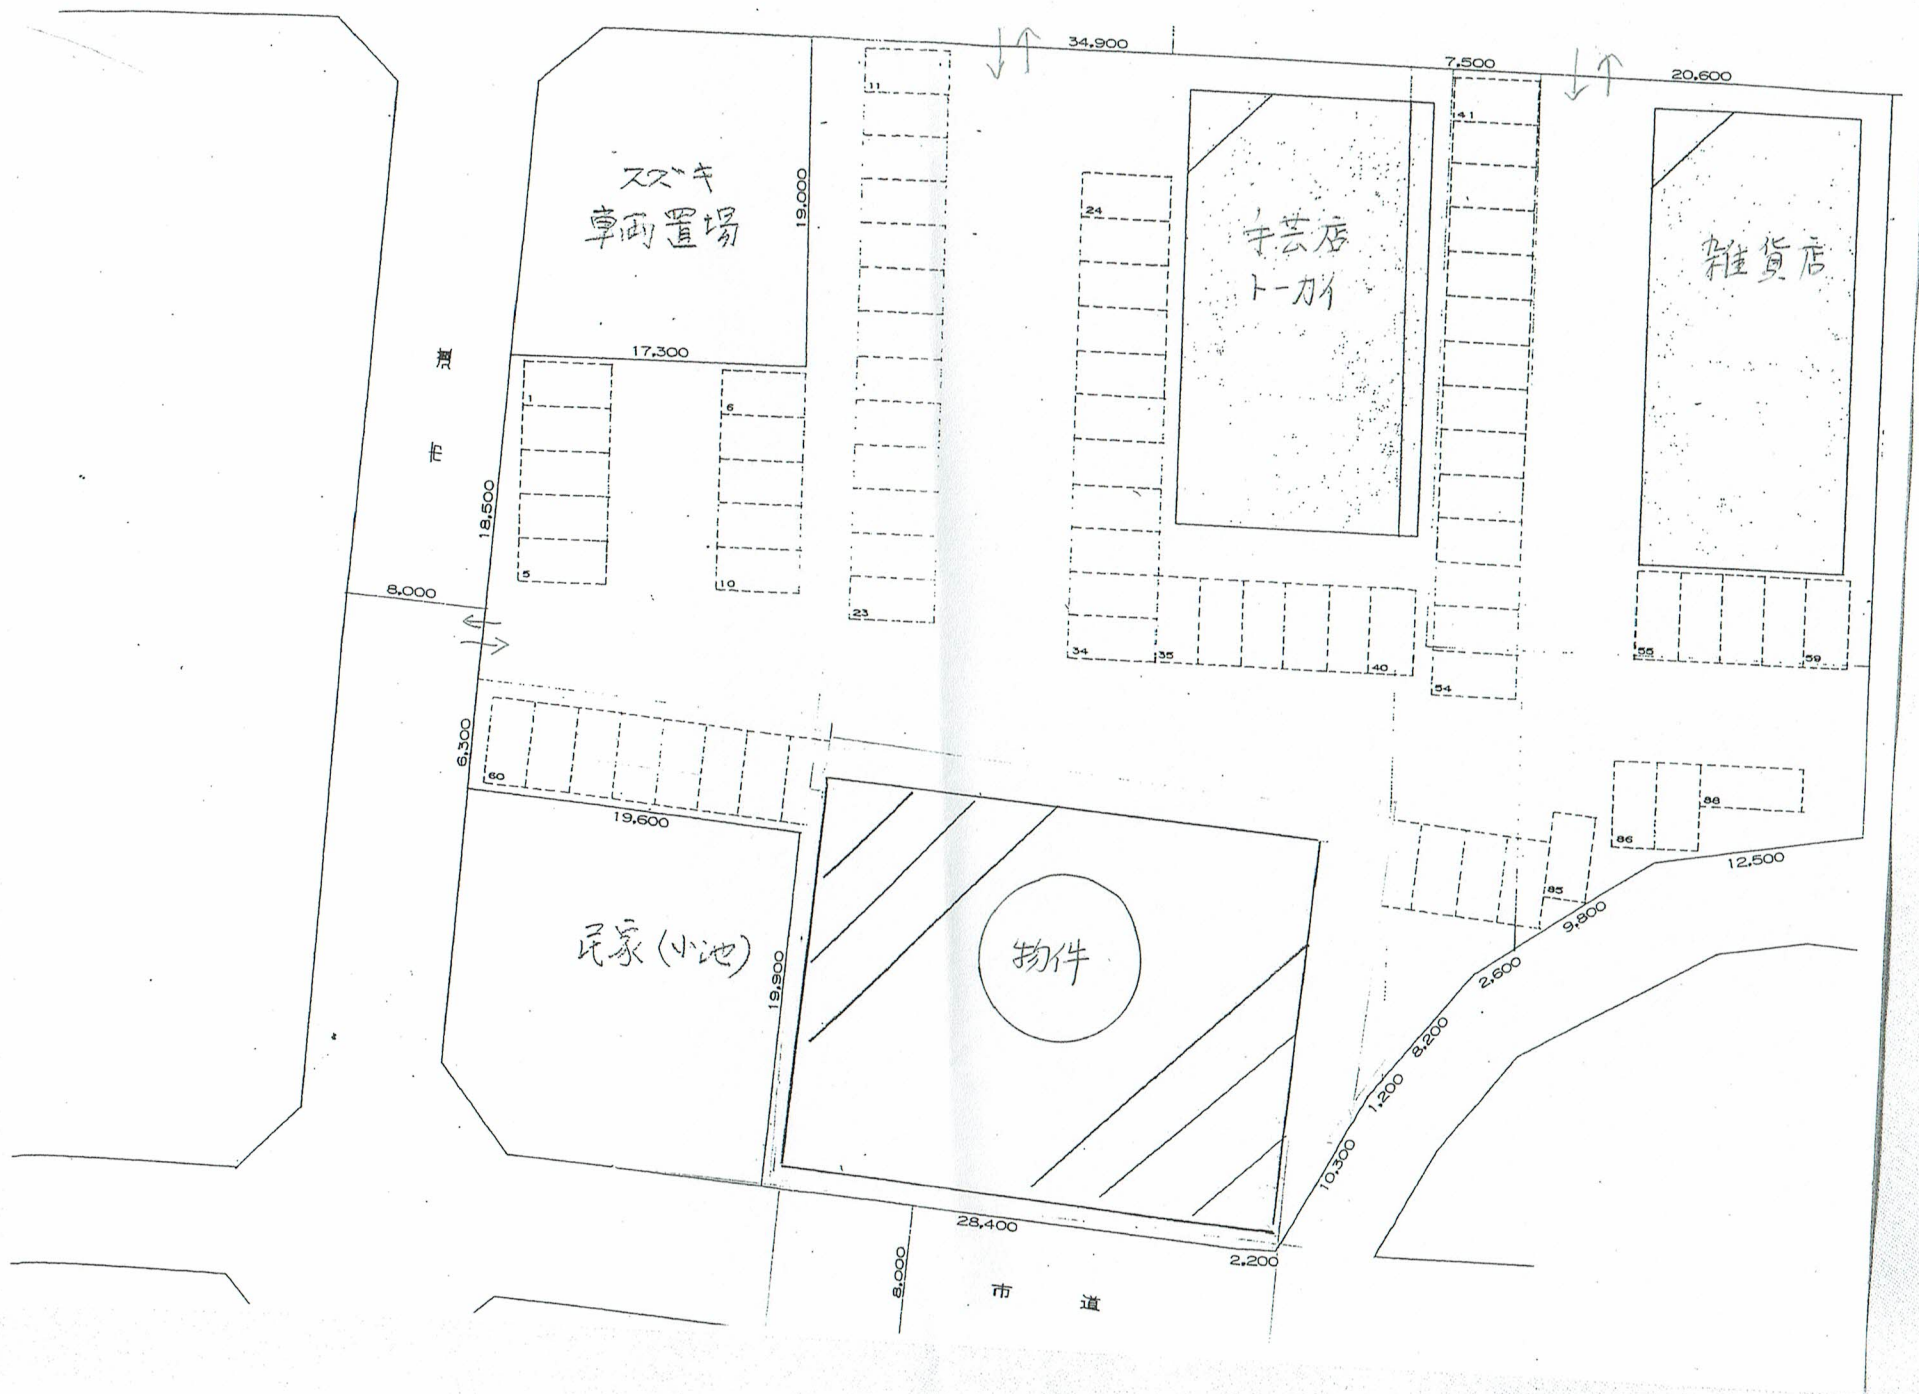



Architectural floor plan showing a large rectangular area divided into a grid. Key features include:

- Central Area:** 貸店舗 (Lease Shop) with dimensions 652.50 m and 196.98 坪.
- Top Right Area:** プレハブハウス (Prefabricated House) with dimensions 23.36 m and 7.05 坪.
- Bottom Right Area:** シャワー室 (Shower Room) and 更衣室 (Changing Room).
- Windows:** 排煙窓 (Smoke Exhaust Window) and シャッター (Shutter).
- Dimensions:**
 - Top: 4.850, 4.825, 4.825, 4.825, 4.825, 4.850, 6.200, 3.650
 - Bottom: 4.850, 4.825, 4.825, 4.825, 4.825, 4.850, 2.780, 1.820, 250
 - Right: 2.780, 3.620, 16.695, 22.500, 5.805, 910, 2.730, 1.820, 345
 - Internal: 8.000, 4.000, 2.050
- Scale:** 現況平面図 1:150



