


貸工場・貸倉庫・事業用地の詳細情報

受付番号	249		
工場・倉庫・事業用地	倉庫 2棟建築予定		
物件概要	物件所在地	那珂市菅谷1533-1 外	
	月額賃料等	坪当たり4,000円	
	保証金等	協議による	
	敷地面積	1,500坪	
	床面積	150坪× 2 棟 350坪×1棟	
	建築構造等	木造	
	建築年月	相談により、これから建築します。	
	使用可能電圧	100V, 200V	
	工業用水		
	上水道	有	
	地下水(管径)		
	排水先		
	用途地域	工業地域	
	交通アクセス		
	接面道路幅員	6m道路	
	その他特記事項		
	名称	タカダ総合開発	
	照会先	郵便番号	319-1112
		所在地	那珂郡東海村村松214-8
担当者(所属)		高田 昌彦	
電話番号		029-282-1637	
FAX番号		029-282-1637	
e-mail		パソコン masahiko7788@outlook.com 携帯 masahiko7788@gmail.com	

- ・上記の情報は、貸工場・貸倉庫・事業用地の所有者等から提供された情報をそのまま記載しています。
- ・情報内容の確認は、直接上記照会先へお問合せ下さい。
- ・県は、契約等には関与いたしませんのでご承知おき下さい。

茨城県立地推進部立地推進課 TEL029-301-2036




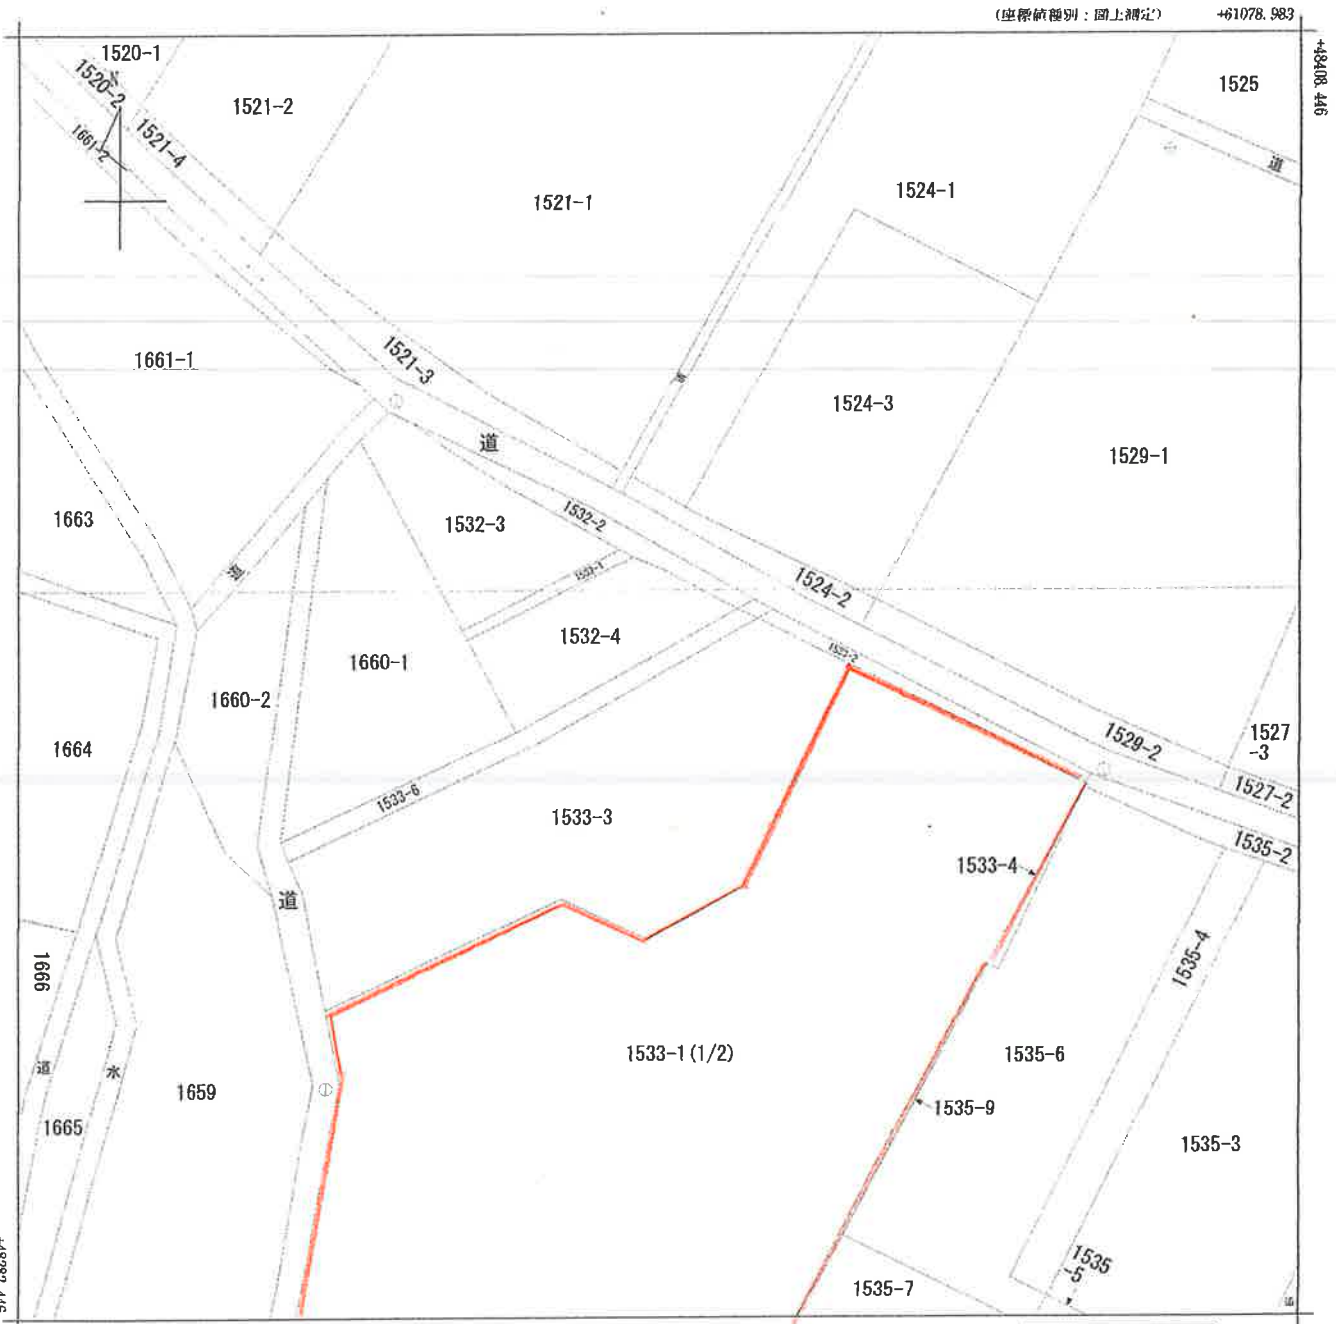

(注) 国土交通省国土地理院が公表した座標補正パラメータ(touhokutaihiyouuki2011.par)による修正がされています。

地番区域見出	菅谷
--------	----


請求部	所在	那珂市菅谷字寄居				地番	1533番1			
出力尺	1/500	精度区分		座標系番号又は記号	IX	分類	地図(法第14条第1項)		種類	地籍図
作成年月日					備付年月日(原図)			補記事項		


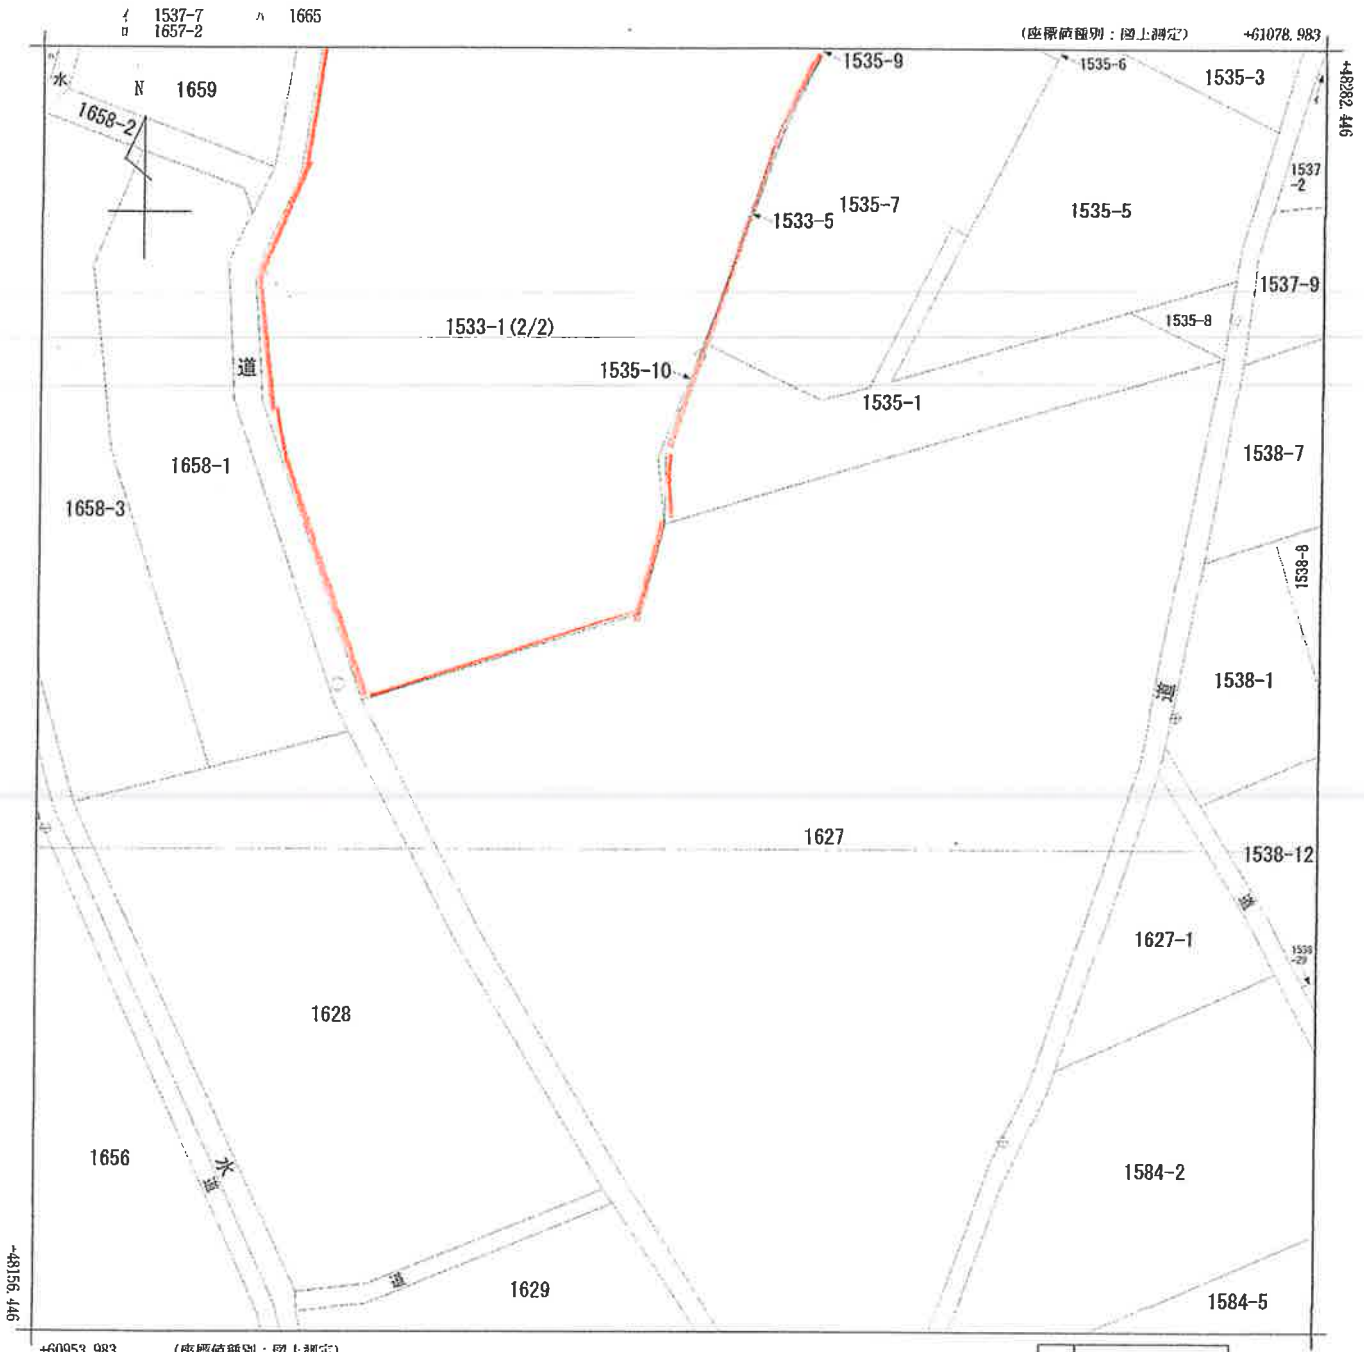


(注) 国土交通省国土地理院が公表した座標補正パラメータ(touhokutaihcicyouuki2011.par)による修正がされています。

地番区域見出	菅谷
--------	----

請求部	所在	那珂市菅谷字寄居				地番	1533番1			
出力縮尺	1/500	精度区分	座標系番号又は記号	IX	分類	地図(法第14条第1項)			種類	地籍図
作成年月日				備付年月日(原図)				補記事項		

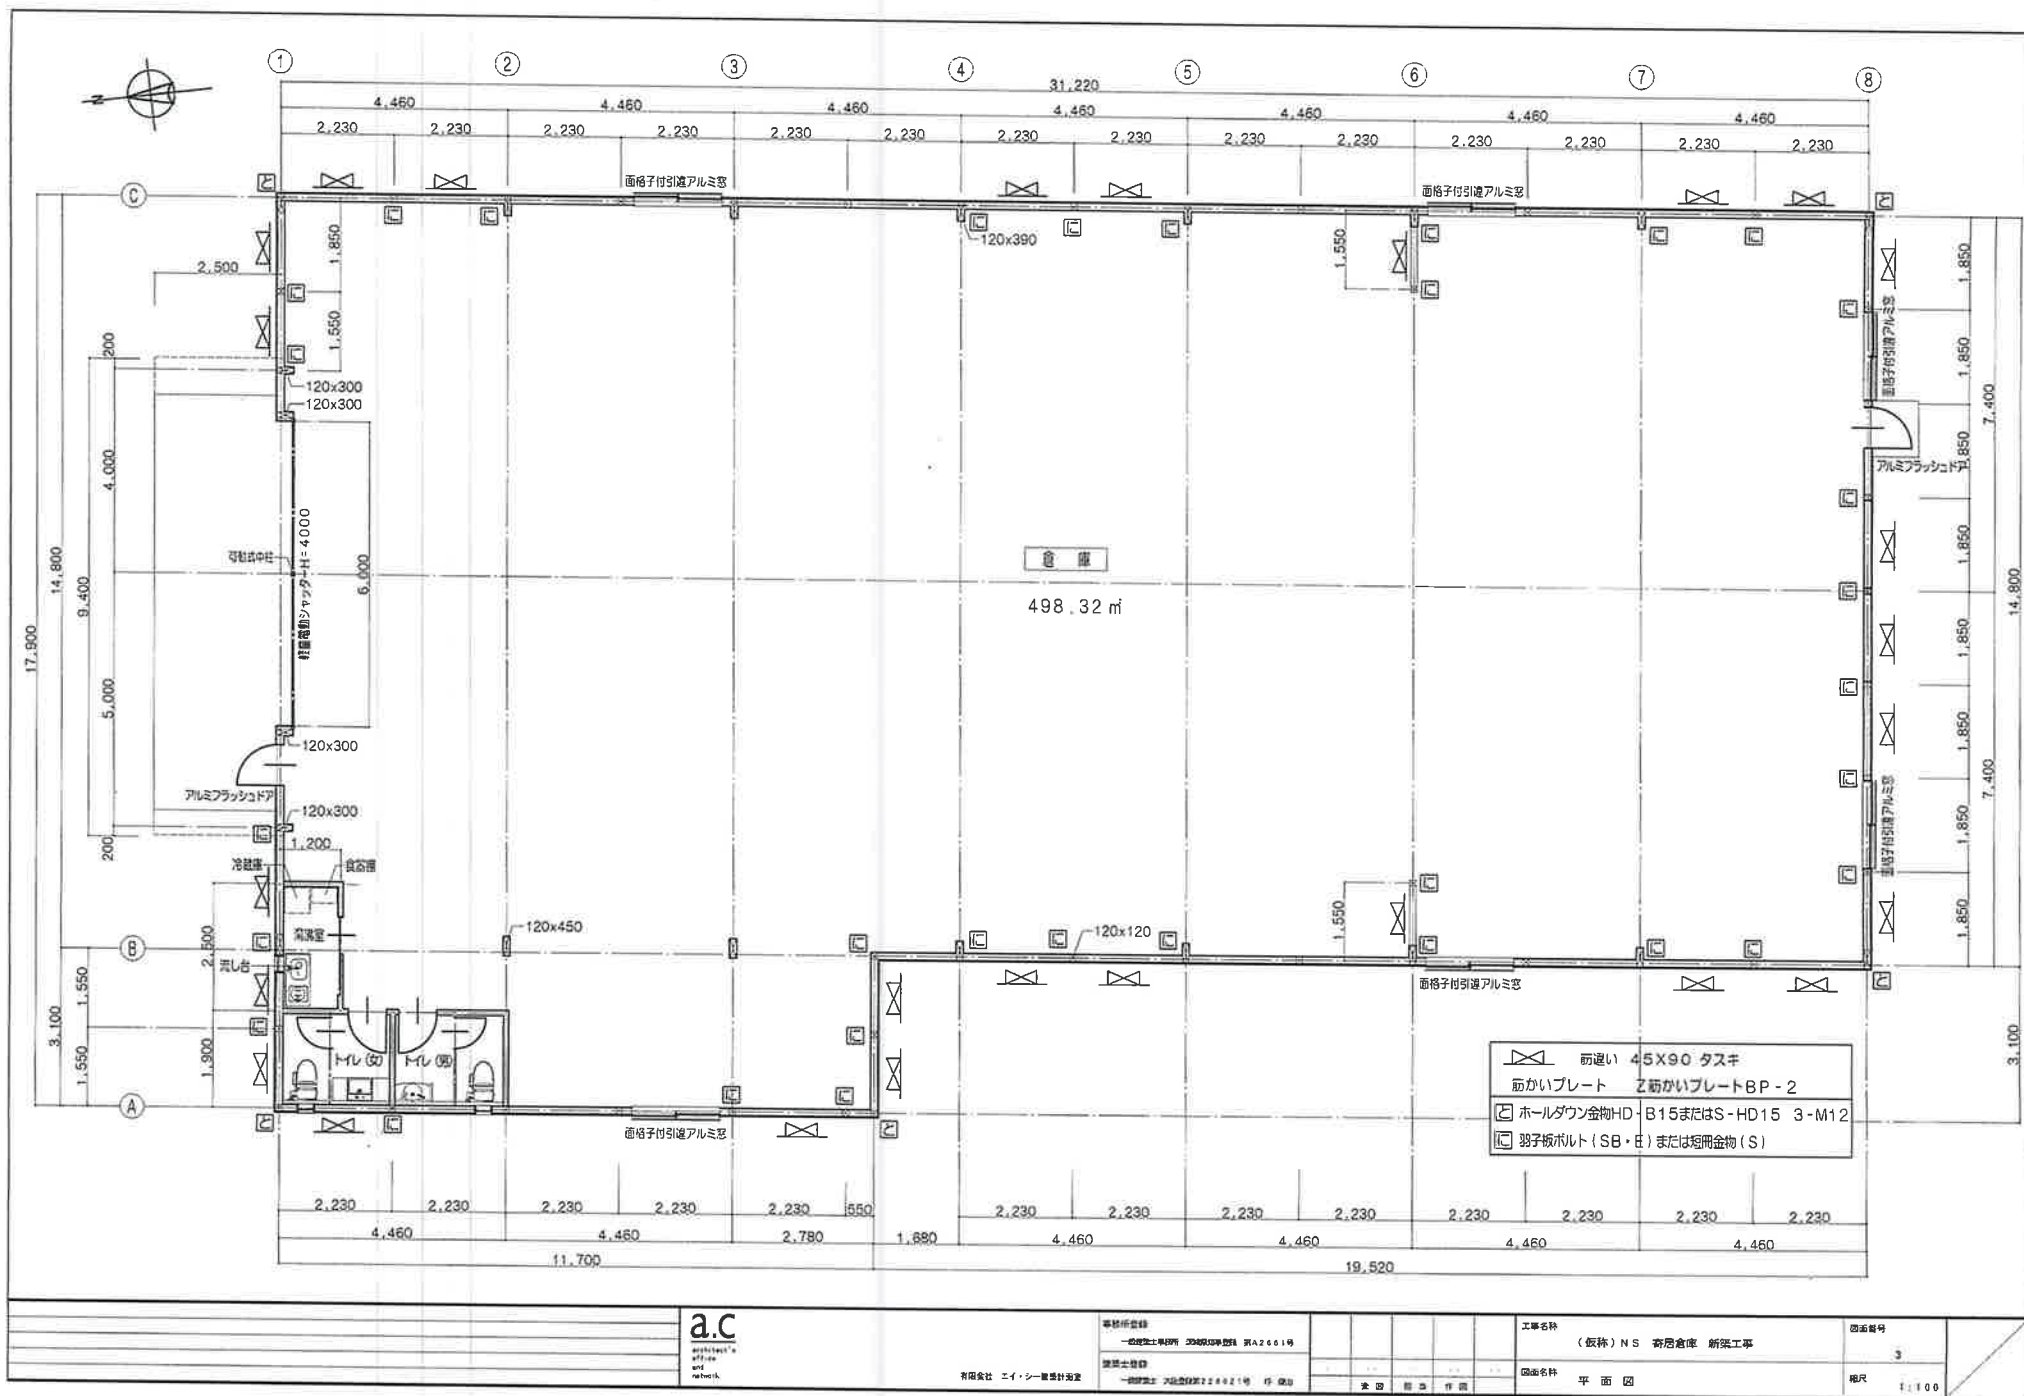

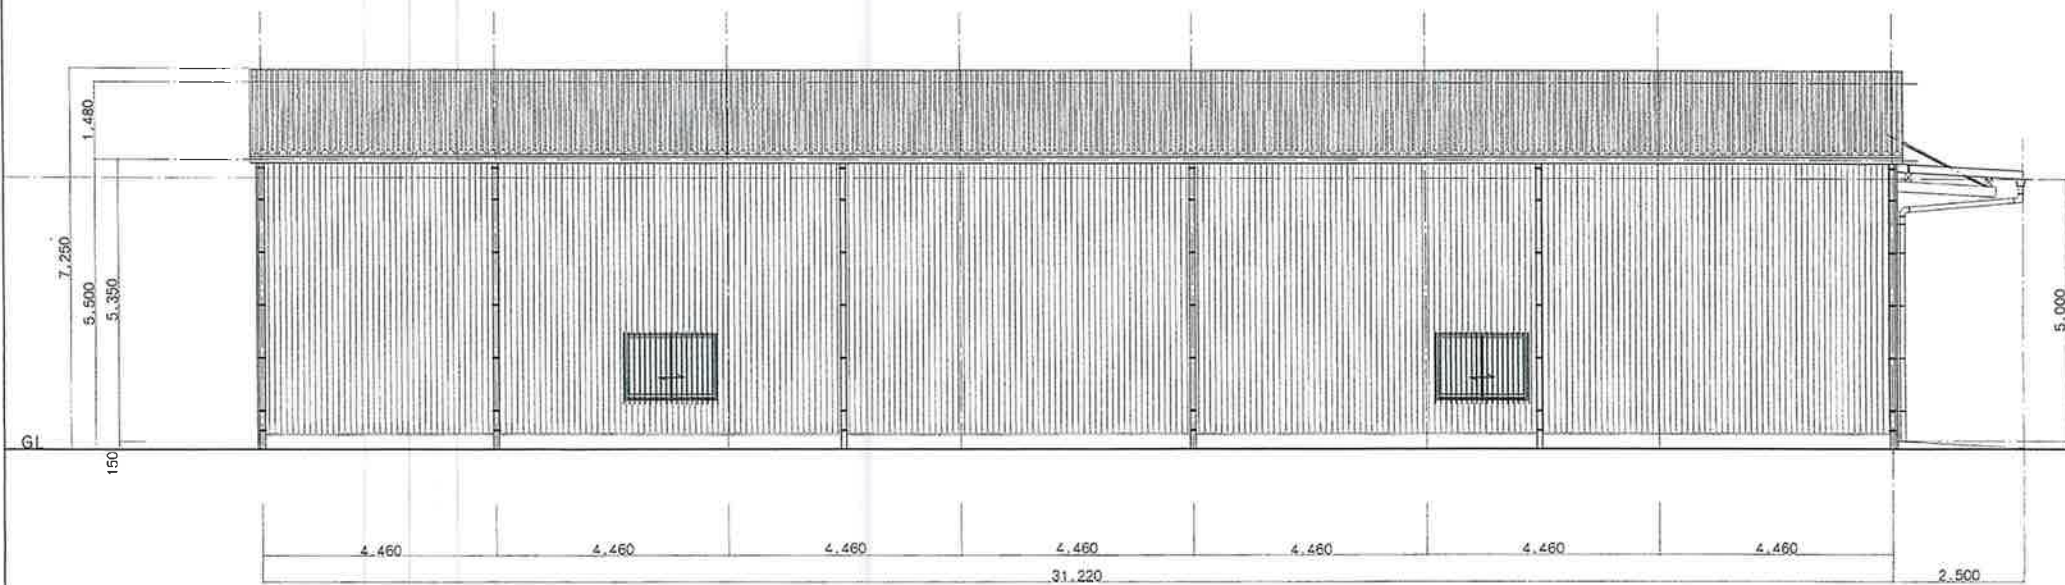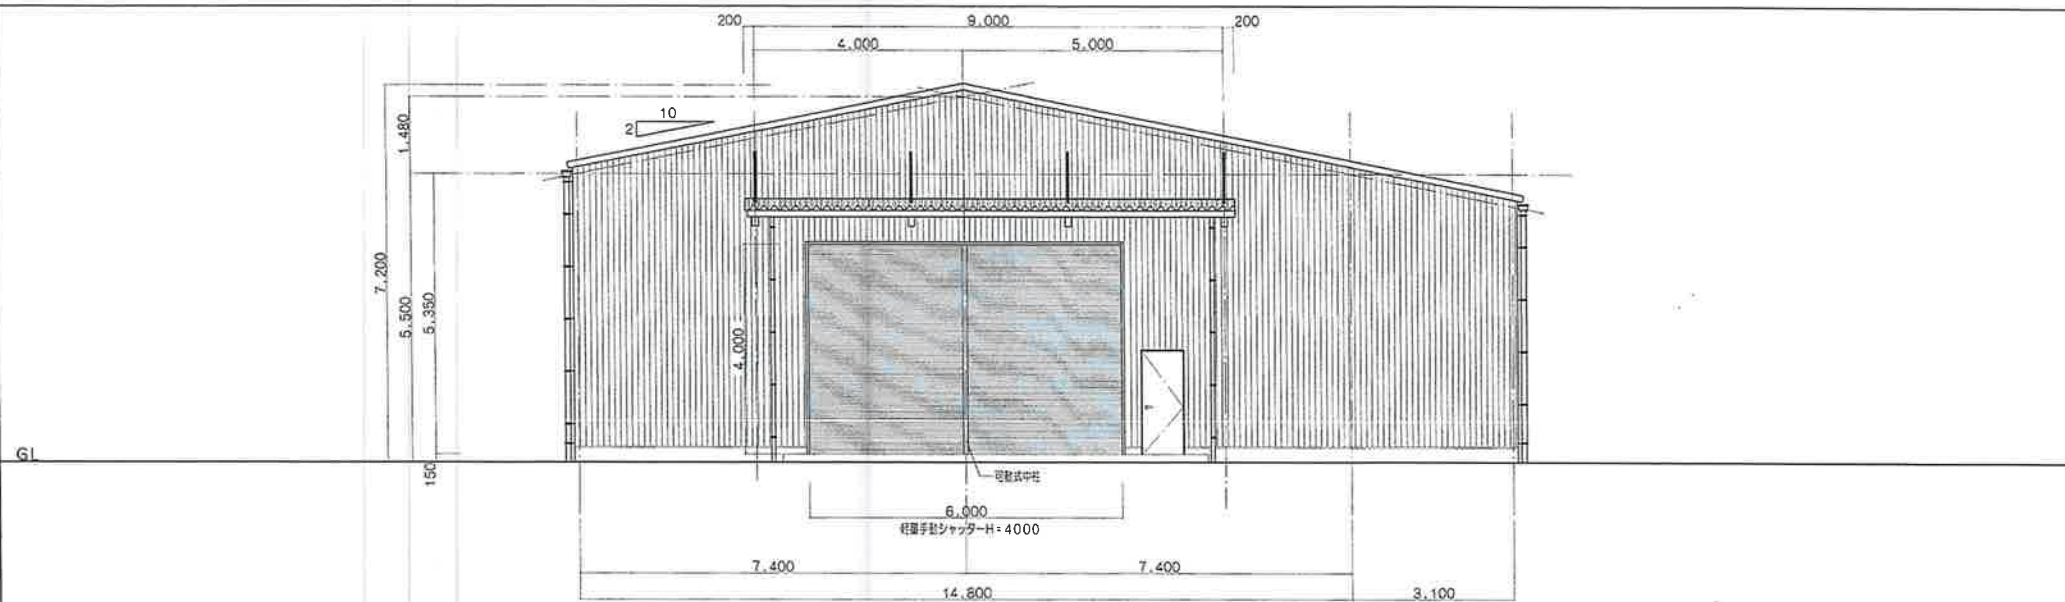

a.c	事務所 一級建築士事務所 宮城県知事登録 第A2664号 建築士会 一級建築士 大庭浩二 2012.1号 所 長	図面名称 立面図-1 件名 (仮称) NS 寄居倉庫 新築工事	図面番号 5 縮尺 1:100
---	--	---	---

2026/05/28

既存倉庫

既存集合住宅

2500 35000 4500

1535-6

1535-7

1535-1

1627

1533-4

1535-9

1533-5

1535-10

150坪

350坪

1658-1

1533-3
既存集合住宅

1659

道

市道8-0255号線

1500 15700 7000

6500

2026/05/28

既存倉庫

既存集合住宅

2500 35000 4500

1535-6

1535-7

1535-1

1627

1535-10

1533-4

1535-9

1533-5

150坪

350坪

1658-1

1533-3
既存集合住宅

1659

道

市道8-0255号線

7000
15700
1500

6500