


貸工場・貸倉庫・事業用地の詳細情報

受付番号	249	
工場・倉庫・事業用地	倉庫 2棟建築予定	
物件概要	物件所在地	那珂市菅谷1533-1 外
	月額賃料等	坪当たり4,000円
	保証金等	協議による
	敷地面積	1,500坪
	床面積	150坪×2棟
	建築構造等	木造
	建築年月	相談により、これから建築します。
	使用可能電圧	100V, 200V
	工業用水	
	上水道	有
	地下水（管径）	
	排水先	
	用途地域	工業地域
	交通アクセス	
	接面道路幅員	6m道路
	その他特記事項	
	名称	タカダ総合開発
照会先	郵便番号	319-1112
	所在地	那珂郡東海村村松214-8
	担当者（所属）	高田 昌彦
	電話番号	029-282-1637
	FAX番号	029-282-1637
	e-mail	パソコン masahiko7788@outlook.com 携帯 masahiko7788@gmail.com

- ・ 上記の情報は、貸工場・貸倉庫・事業用地の所有者等から提供された情報をそのまま記載しています。
- ・ 情報内容の確認は、直接上記照会先へお問合せ下さい。
- ・ 県は、契約等には関与いたしませんのでご承知おき下さい。

茨城県立地推進部立地推進課 TEL029-301-2036



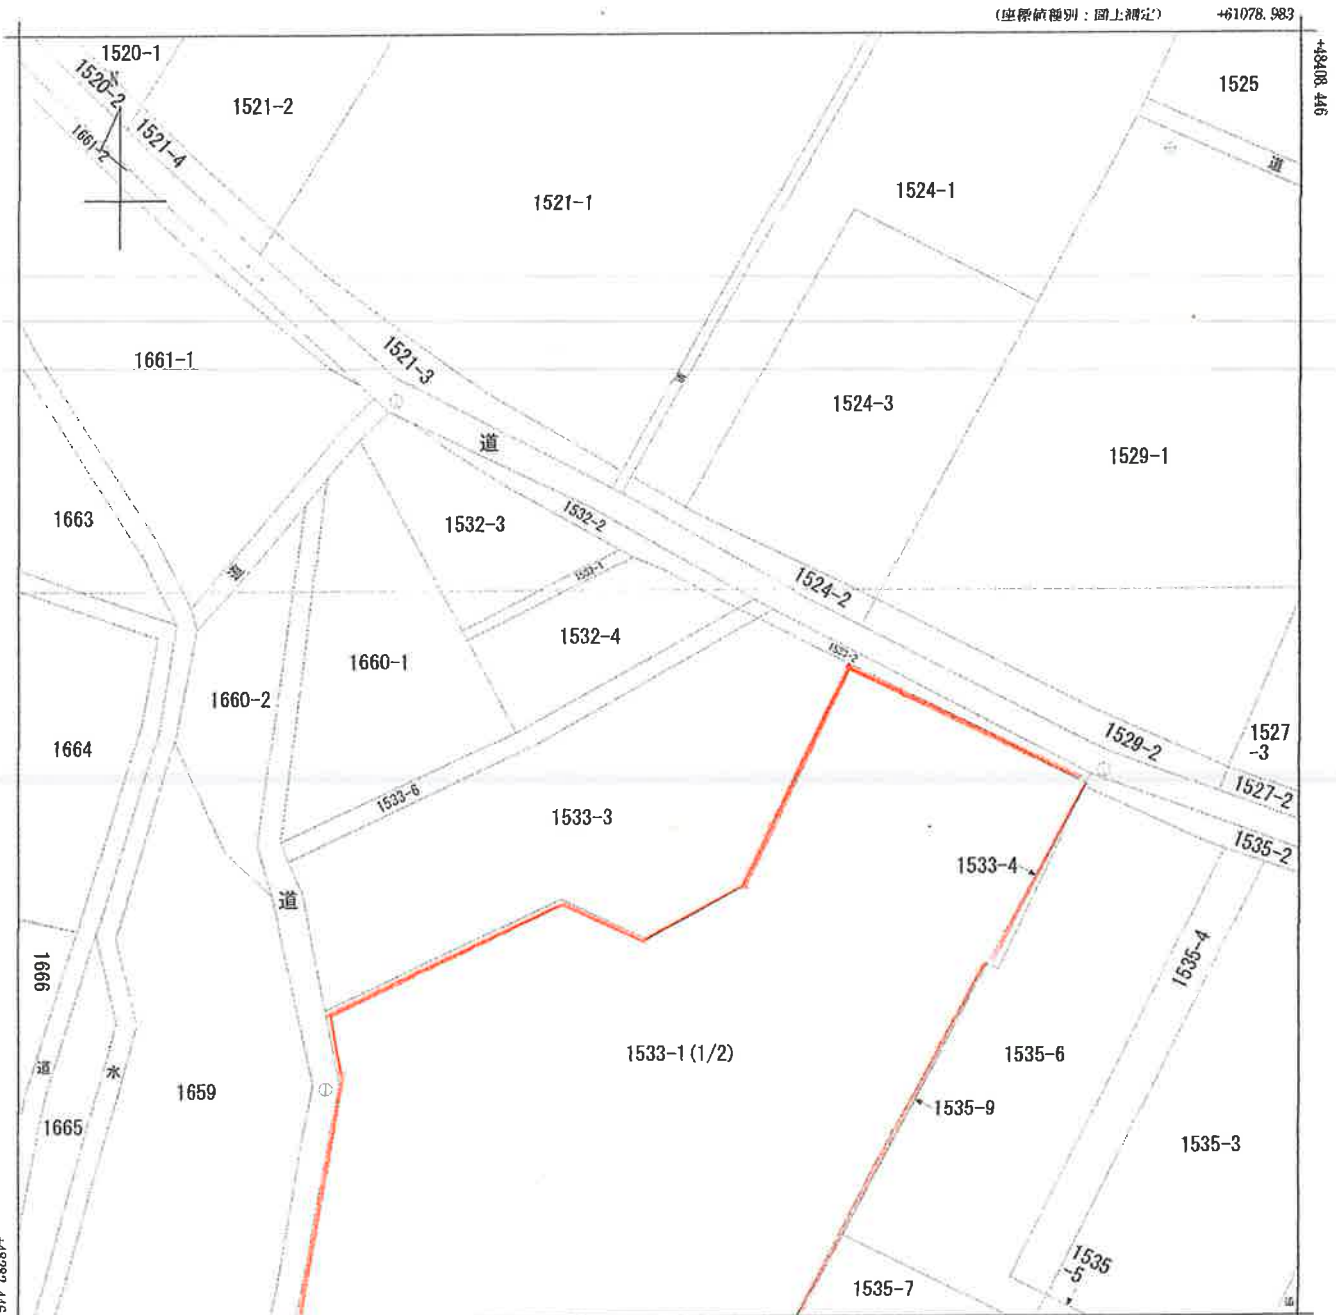


+60953.983 (座標値種別：図上測定)


(注) 国土交通省国土地理院が公表した座標補正パラメータ(touhokutaihciyouuki2011.par)による修正がされています。



地番区域見出	菅谷
--------	----

請求部	所在	那珂市菅谷字寄居				地番	1533番1			
出力尺	1/500	精度区分		座標系番号又は記号	IX	分類	地図(法第14条第1項)		種類	地籍図
作成年月日					備付年月日(原図)			補記事項		

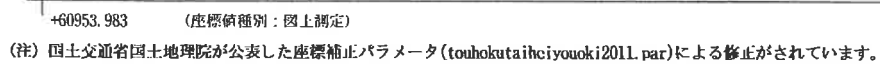

請求 部分	所在地				那珂市菅谷字寄居				地番		1533番1	
出力 縮尺	1/500		精度 区		座標系 番号又 は記号	IX	分類	地図(法第14条第1項)		種類	地籍図	
作成 年月日					備考 年月日 (原図)			補記 事項				

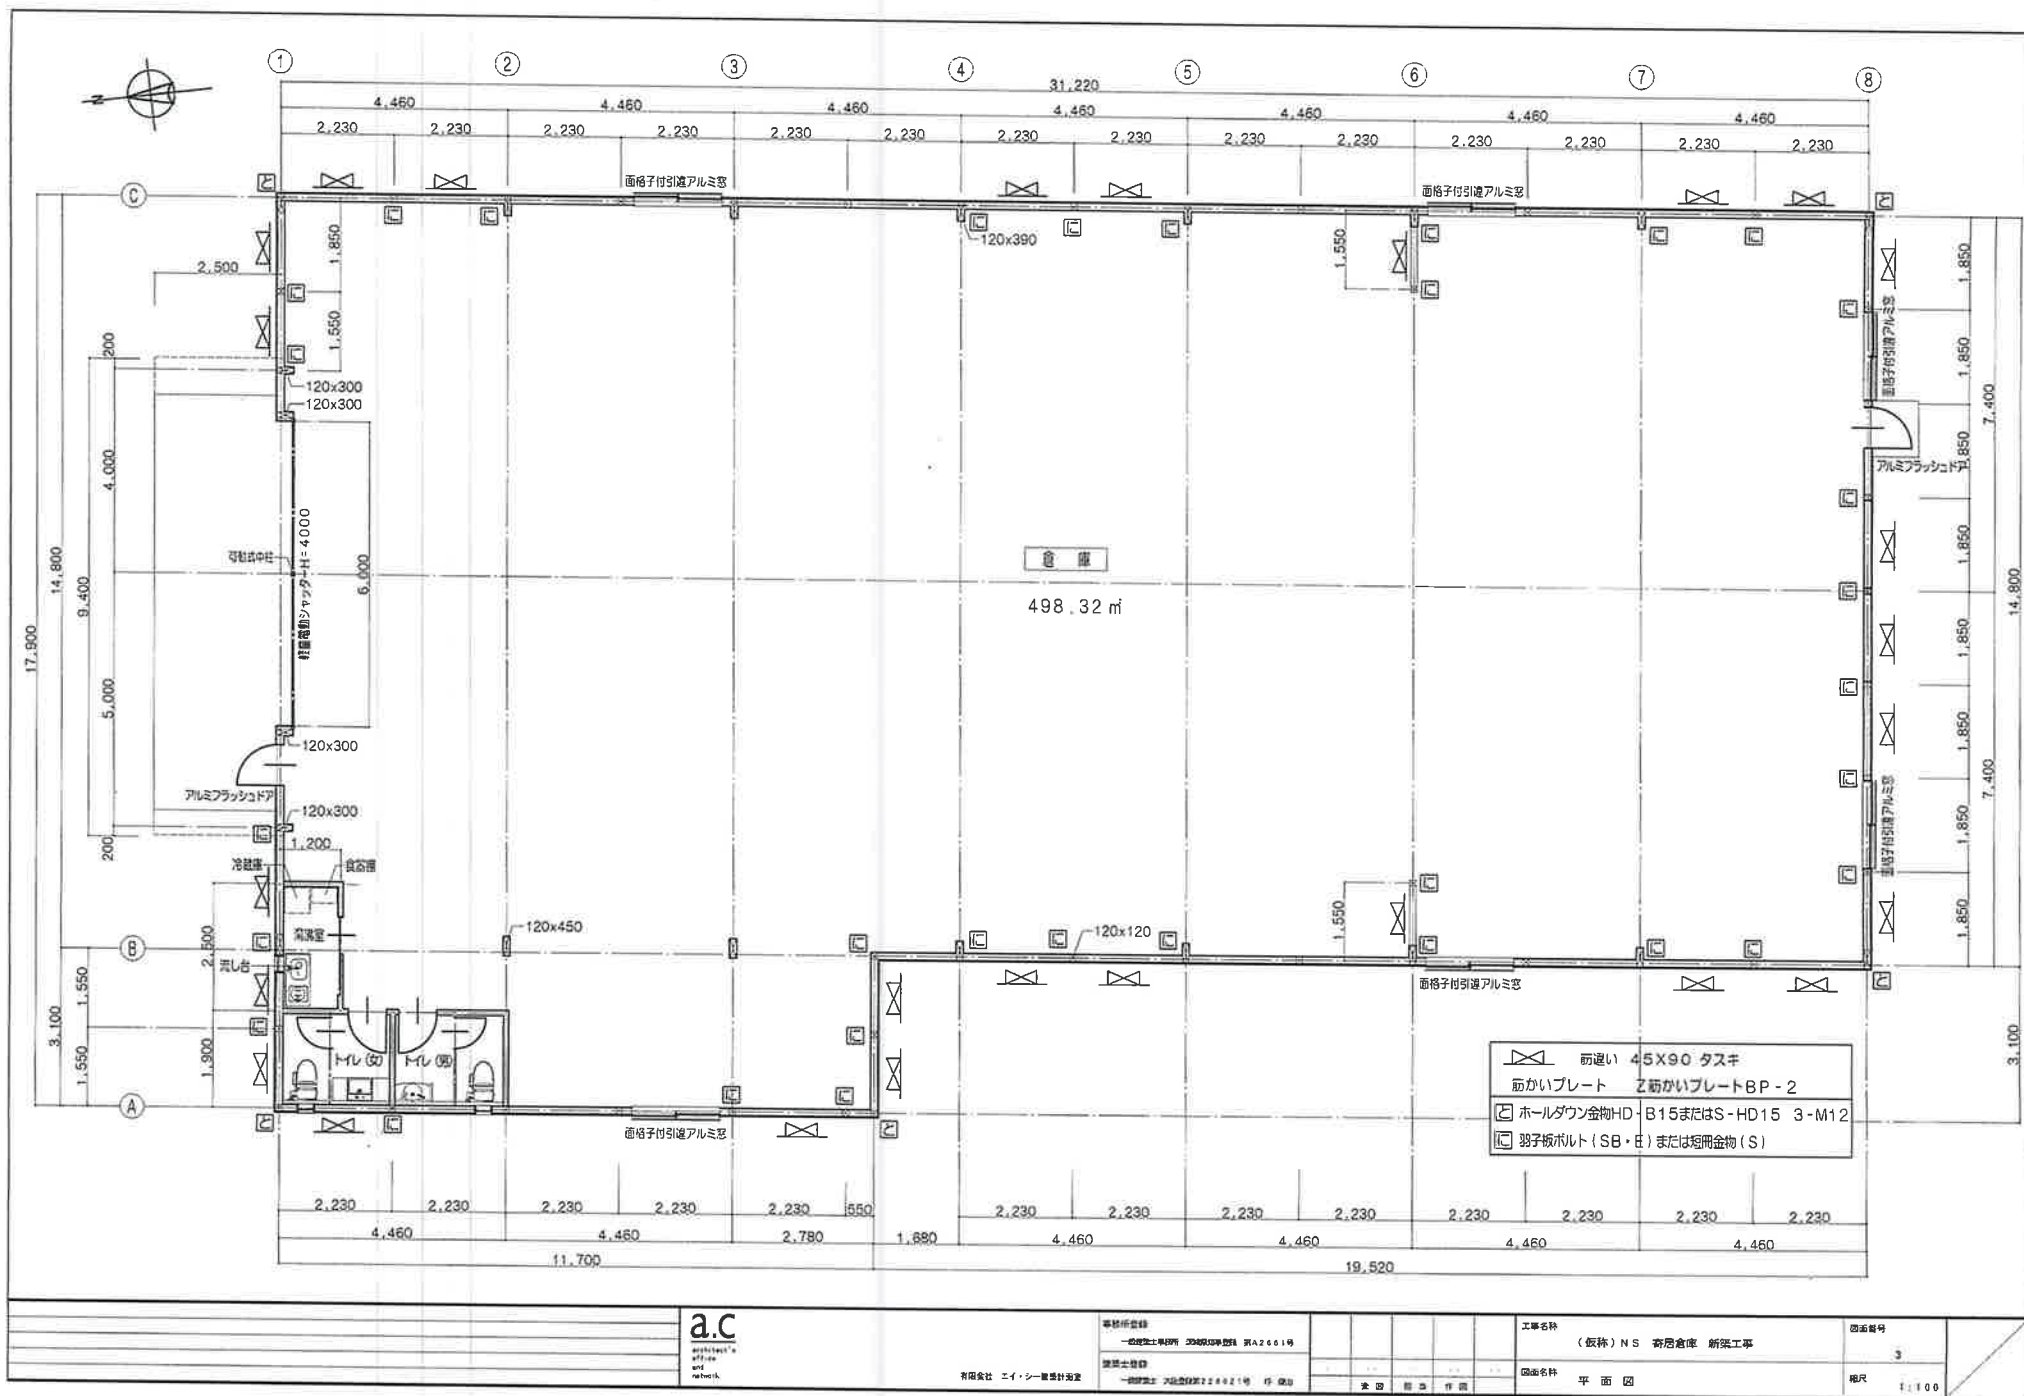

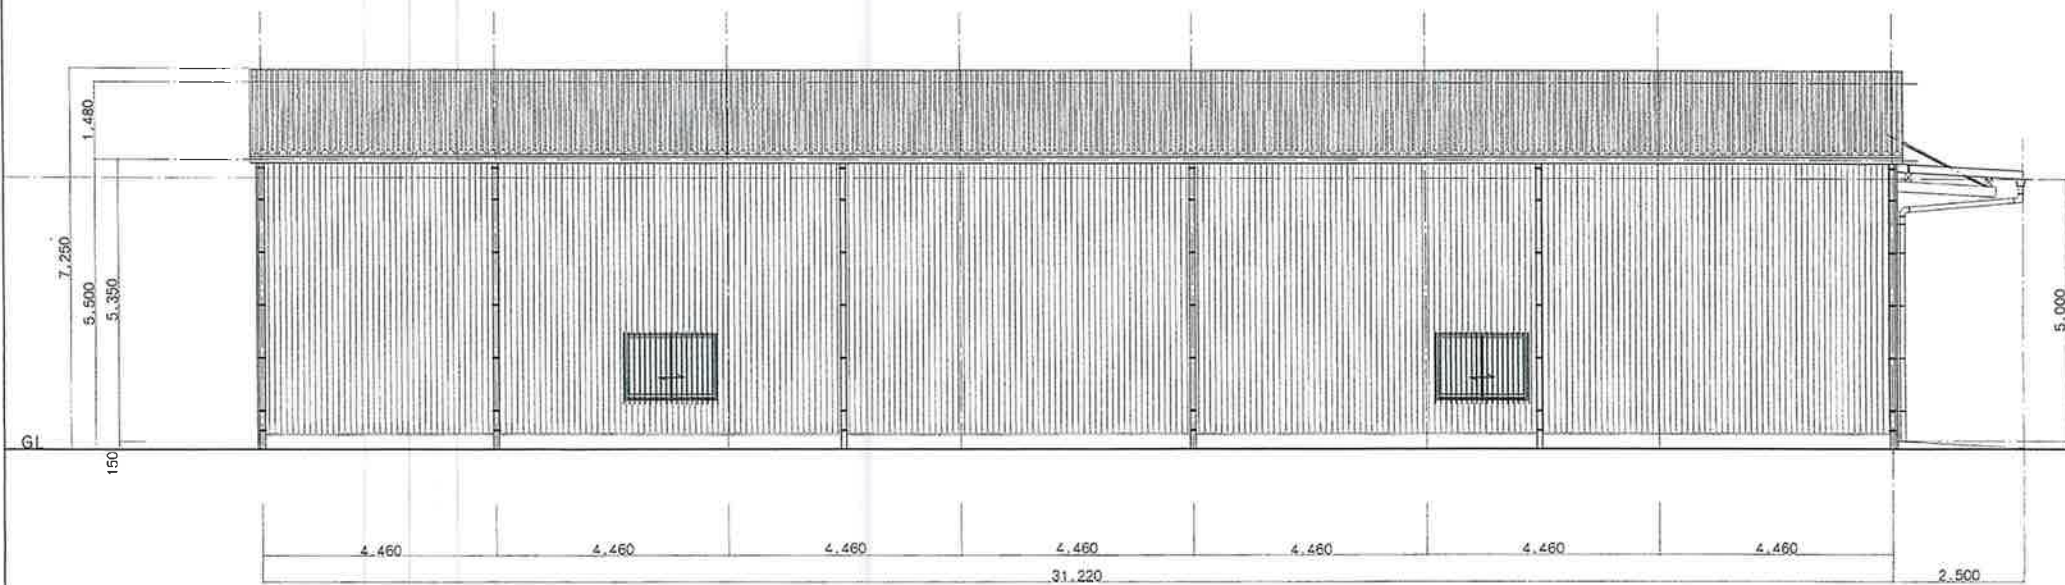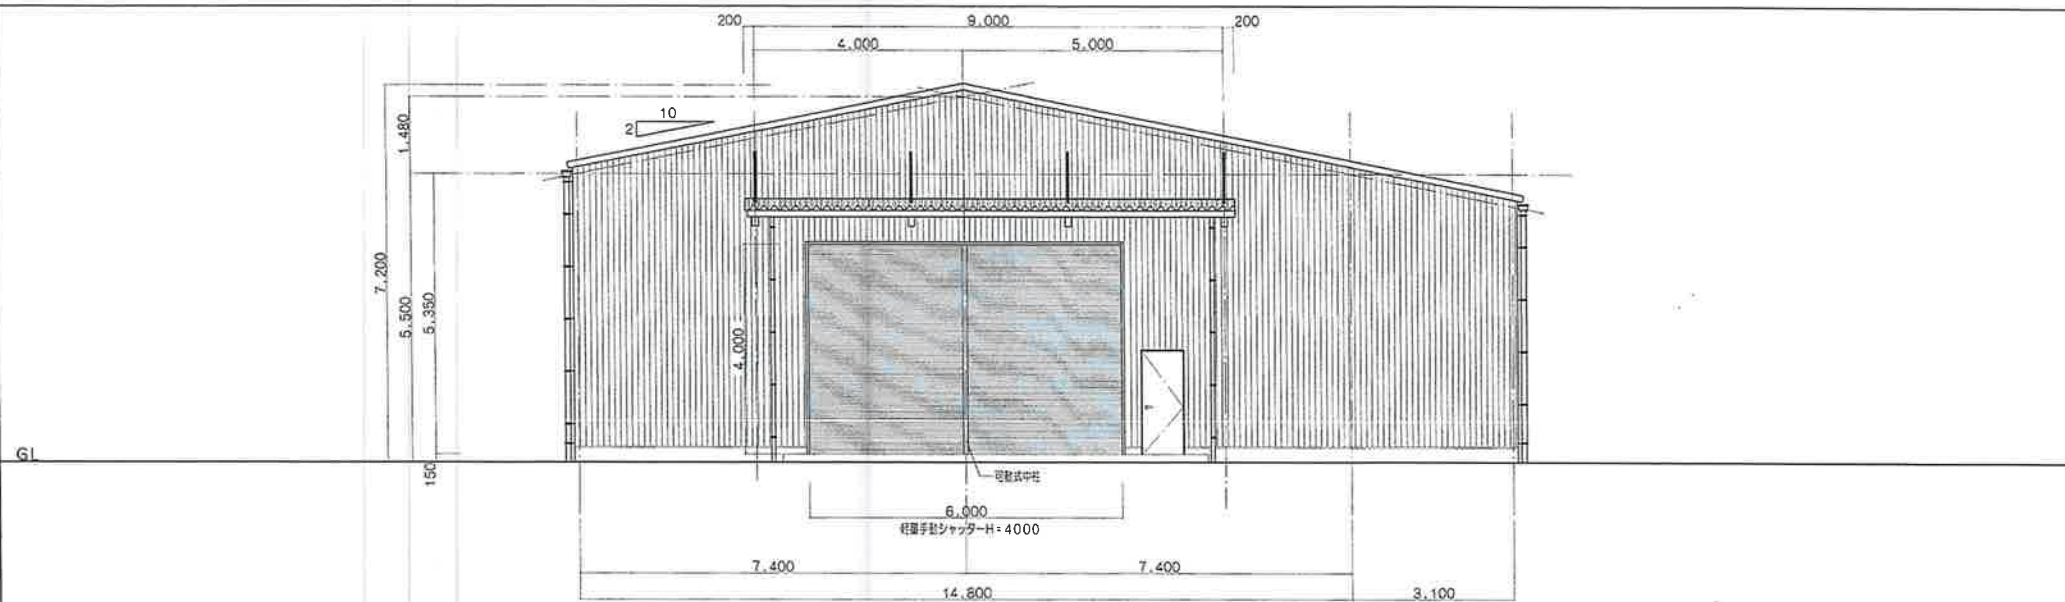

---	--	--	---	---